

COMUNE DI CALDARO PROVINCIA AUTONOMA DI BOLZANO

PROGETTO PER LA RISTRUTTURAZIONE DELLA P.ED 1293 E PISCINA (C.C. CALDARO) E REALIZZAZIONE DI GARAGE INTERRATO ai sensi dell' art. 107/16 e Art. 127

COMMITTENTE: DOTT. MARCO BERTETTI
 Corso Italia 27
 39100 Bolzano

PIANTA PIANO TERRA STATO DI PROGETTO

IL PROGETTISTA DR. ARCH. BERNHARD KESER


Pianta 1:100

ARCHITETTURBÜRO KESER & PARTNER S.r.l. A. HOFER Str. 3/H 39100 BOZENO TEL. 0471-861640 FAX. 0471-989796 EMAIL. info@keser.it

DATA 25.05.2018 COLLABORATORE Arch. Sergio Muraglia TAVOLA NR. 03b

Piano Terra

scala 1:100

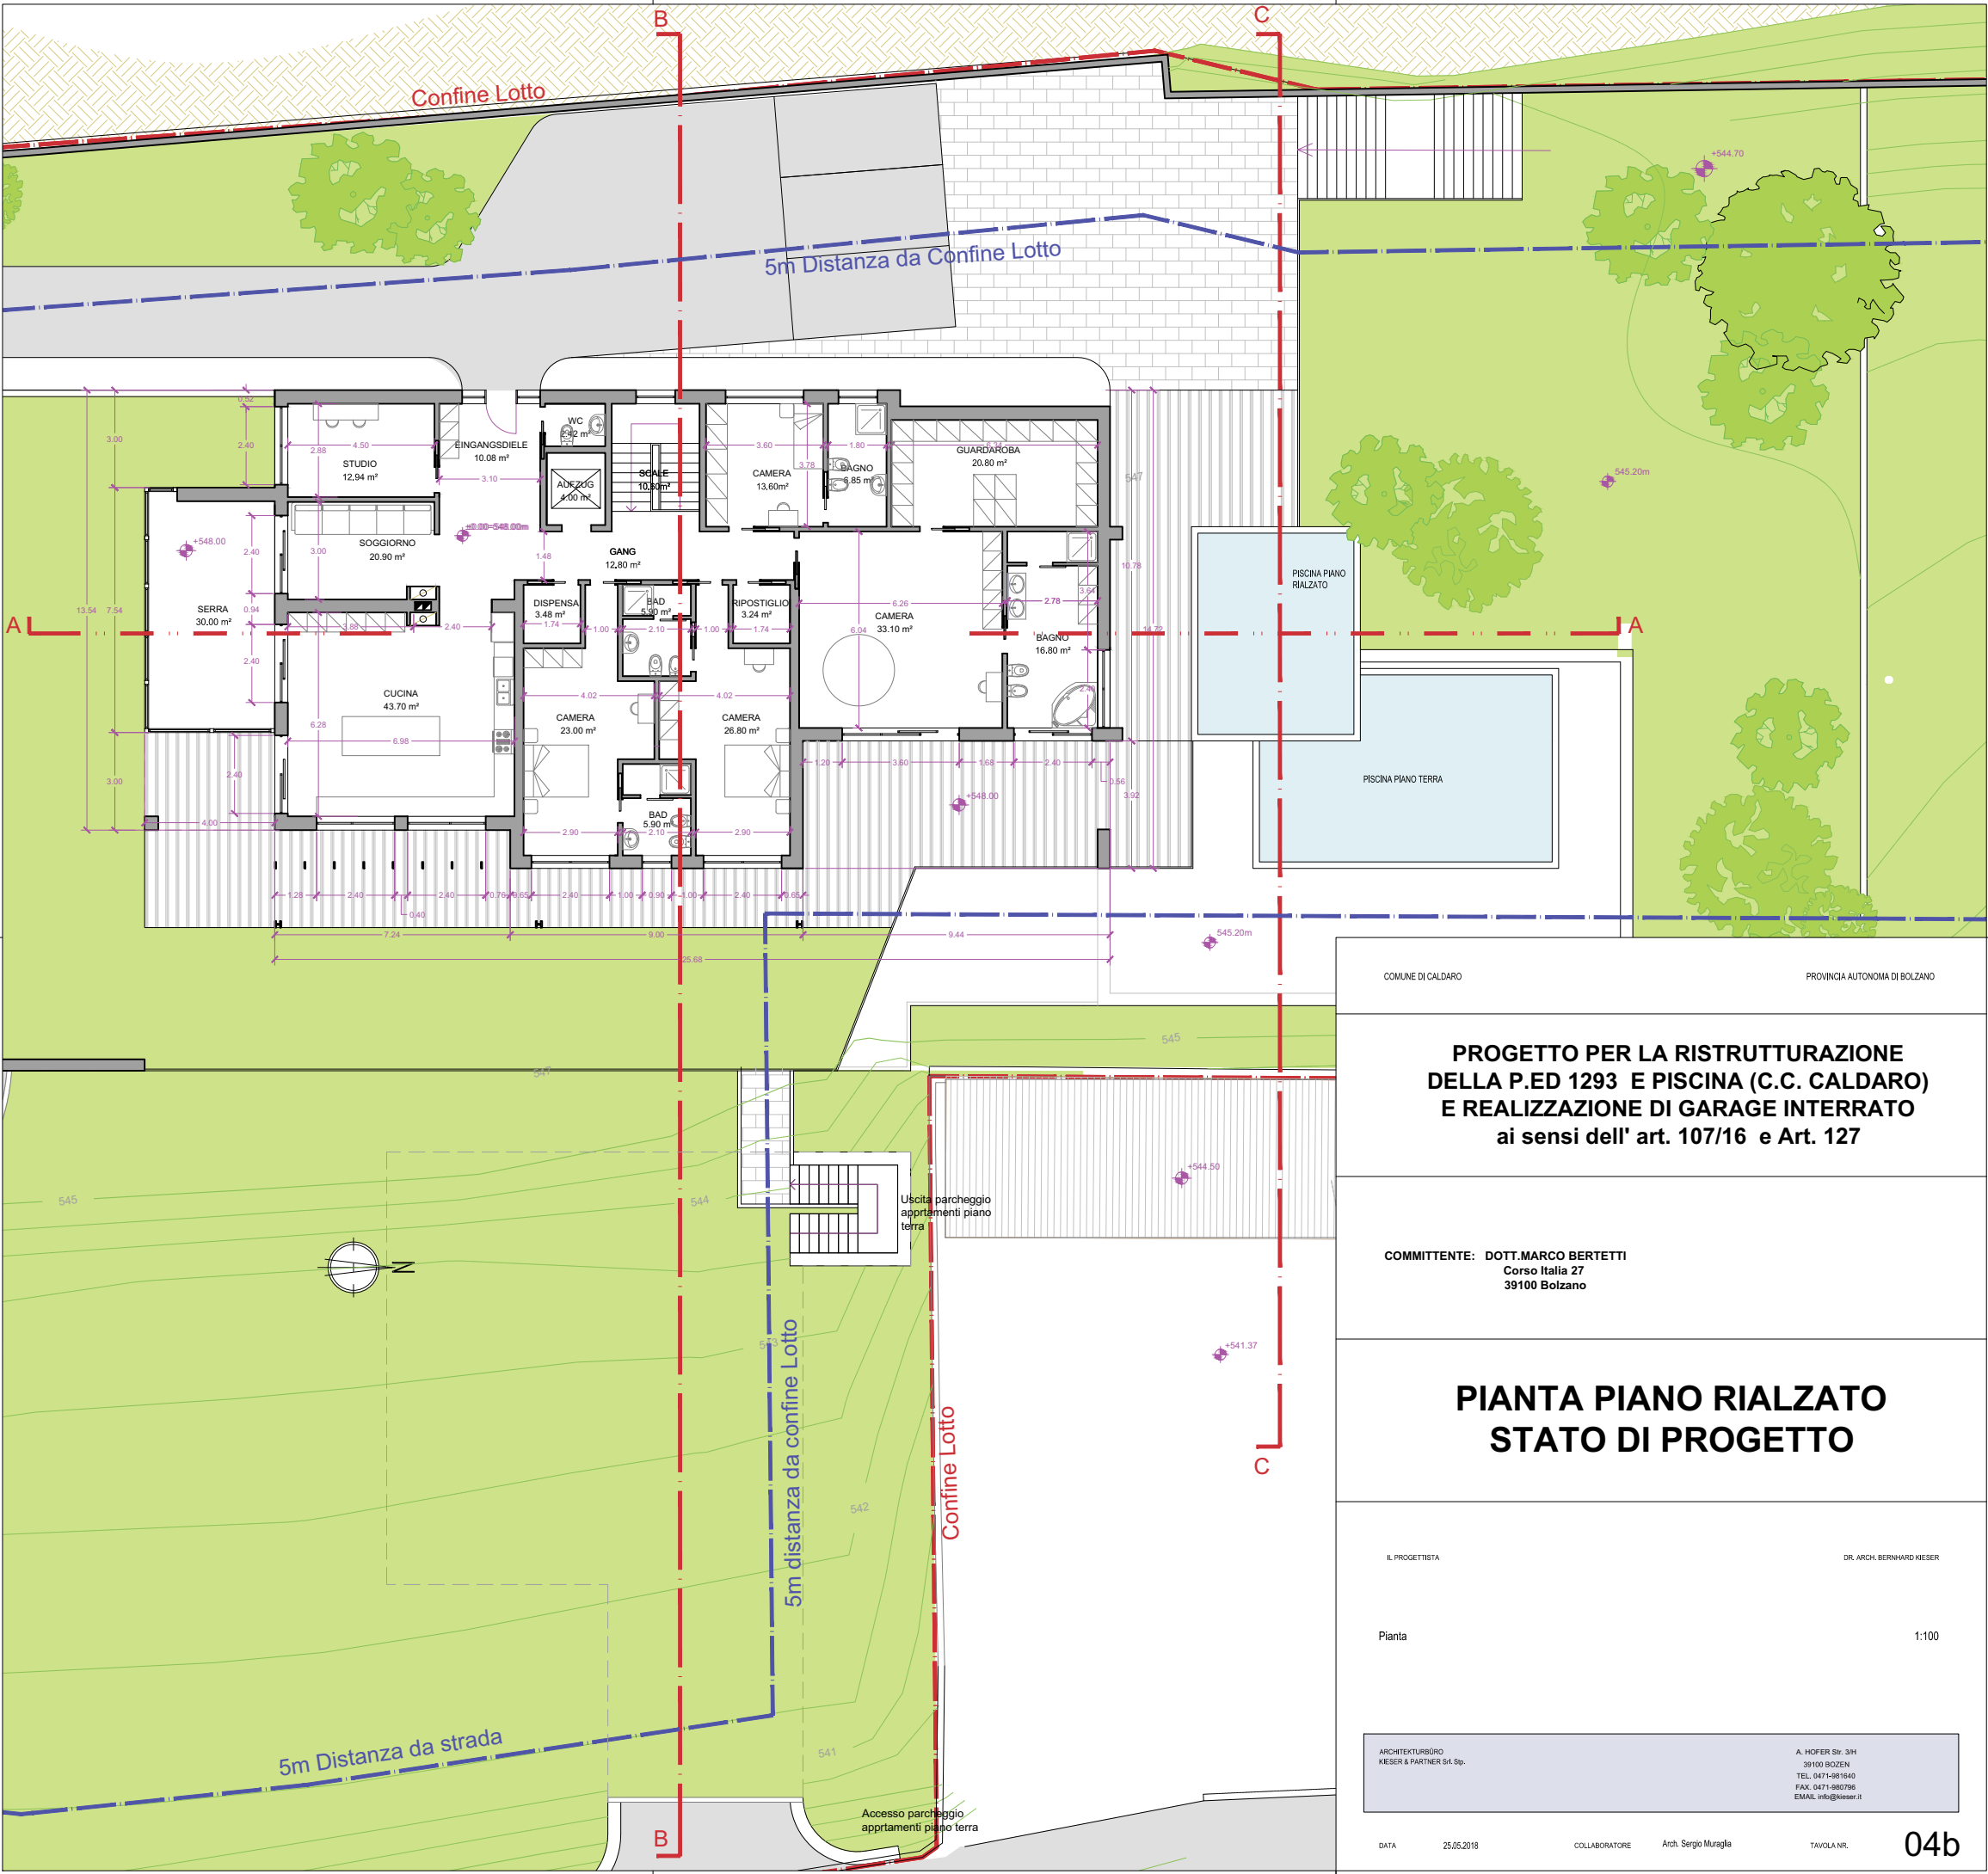

COMUNE DI CALDARO

PROVINCIA AUTONOMA DI BOLZANO

PROGETTO PER LA RISTRUTTURAZIONE DELLA P.ED 1293 E PISCINA (C.C. CALDARO) E REALIZZAZIONE DI GARAGE INTERRATO ai sensi dell' art. 107/16 e Art. 127

COMMITTENTE: DOTT. MARCO BERTETTI
 Corso Italia 27
 39100 Bolzano

PIANTA PIANO RIALZATO STATO DI PROGETTO

IL PROGETTISTA

DR. ARCH. BERNHARD KIESER

Pianta

1:100


ARCHITECTURBÜRO
 KIESER & PARTNER S4 S.p.

A. HOFER SS. 31H
 39100 BOZENO
 TEL. 0471-981640
 FAX. 0471-980796
 EMAIL: info@kieser.it

DATA 25.05.2018


COLLABORATORE Arch. Sergio Muraglia

TAVOLA NR.

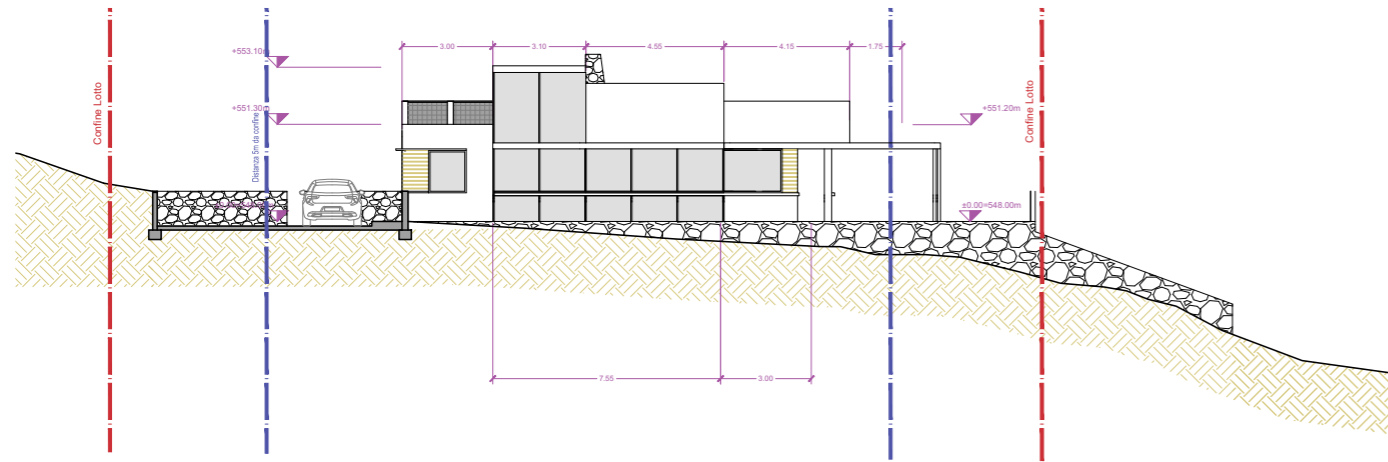


Prospetto Sud

scala 1:100

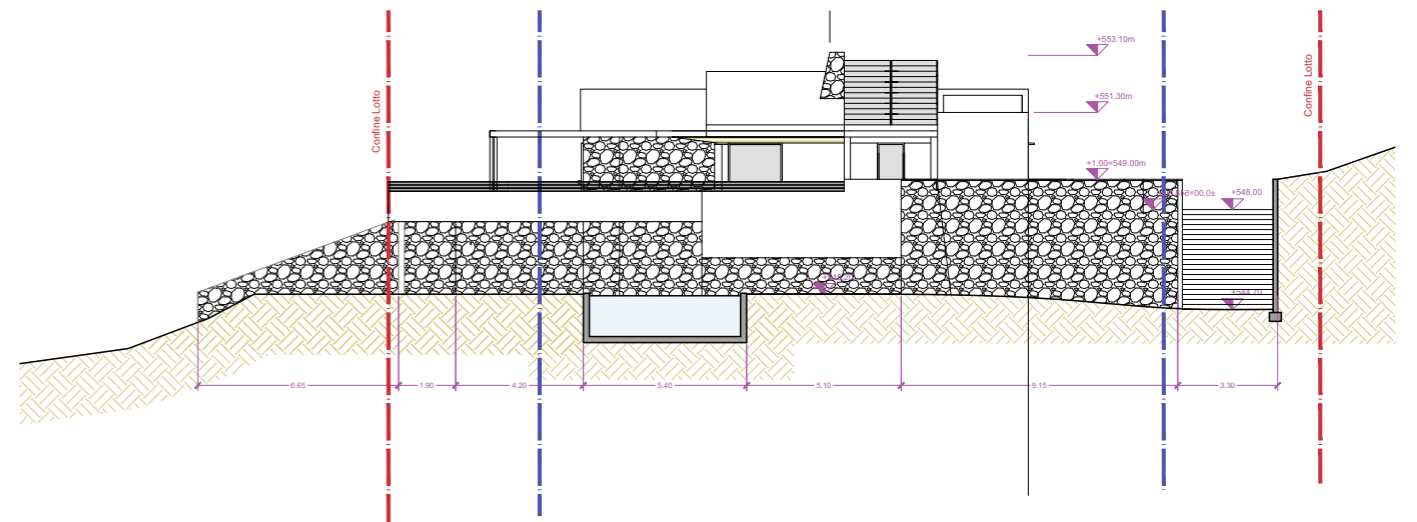


Prospetto Nord

scala 1:100

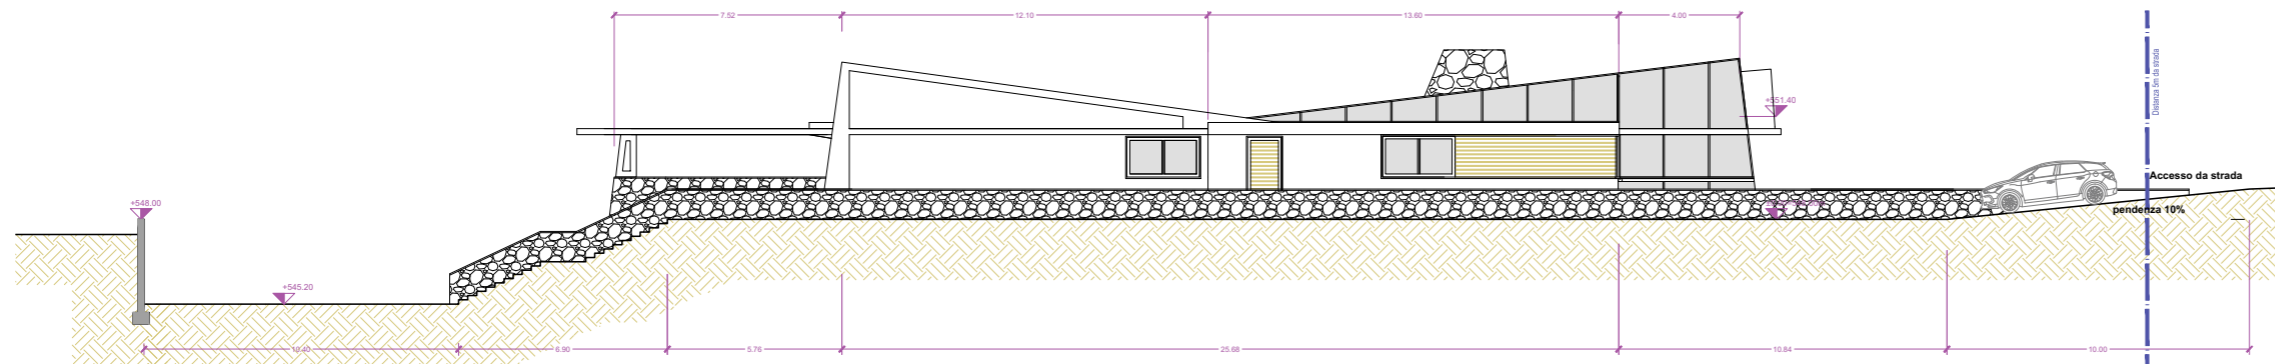

Prospetto Ovest

scala 1:100

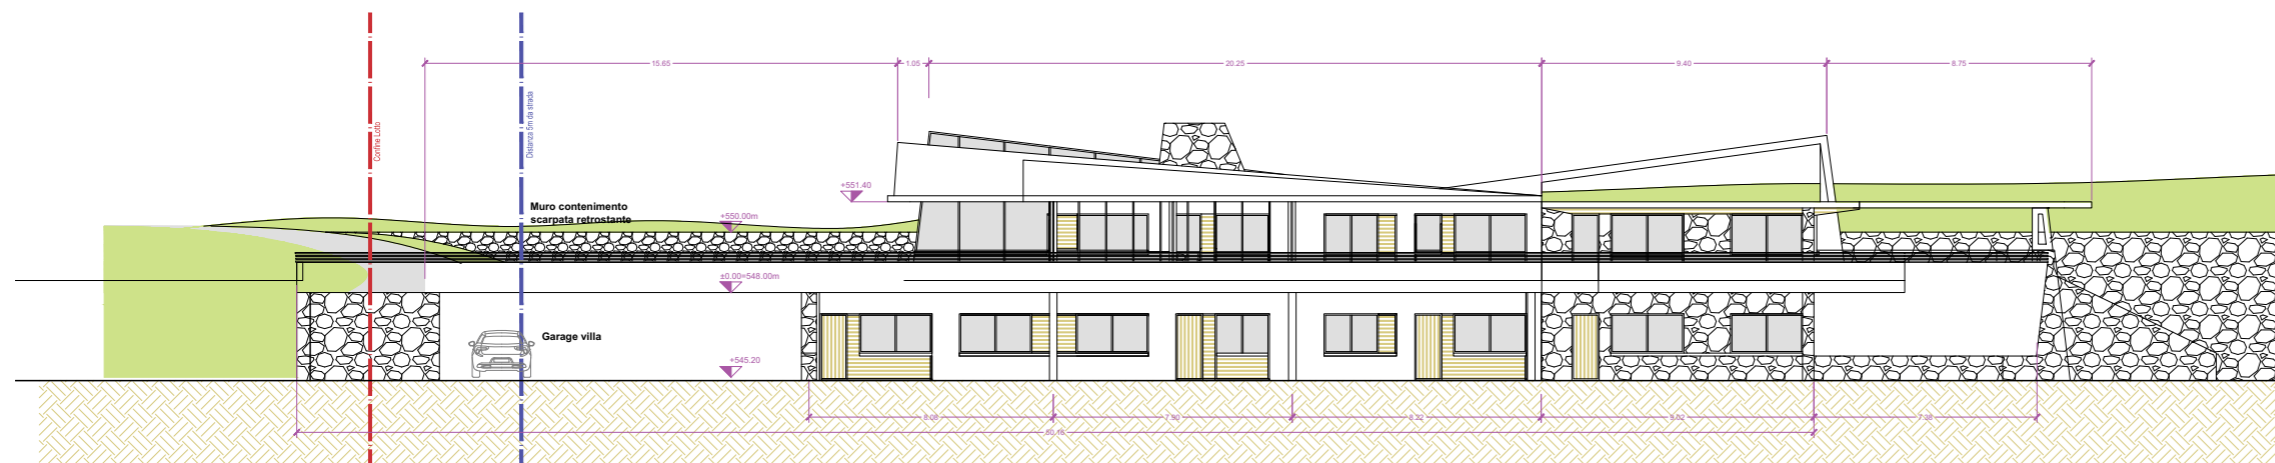

Prospetto Est

scala 1:100

COMUNE DI CALDARO PROVINCIA AUTONOMA DI BOLZANO

PROGETTO PER LA RISTRUTTURAZIONE DELLA P.ED 1293 E PISCINA (C.C. CALDARO) E REALIZZAZIONE DI GARAGE INTERRATO ai sensi dell' art. 107/16 e Art. 127

COMMITTENTE: **DOTT. MARCO BERTETTI**
Corso Italia 27
39100 Bolzano

PROSPETTI STATO DI PROGETTO

IL PROGETTISTA

DR. ARCH. BERNHARD WESER

Prospetti

1:100

ARCHITETTURBÜRO
WESER & PARTNER G.M.B.H.




A. HOFER Str. 31H
39100 BOLZANO
TEL. 0471-481840
FAX. 0471-480798
EMAIL: info@weser.it

DATA 14.06.2016

COLLABORATORE Arch. Sergio Miraglia

TAVOLA NR.

06b

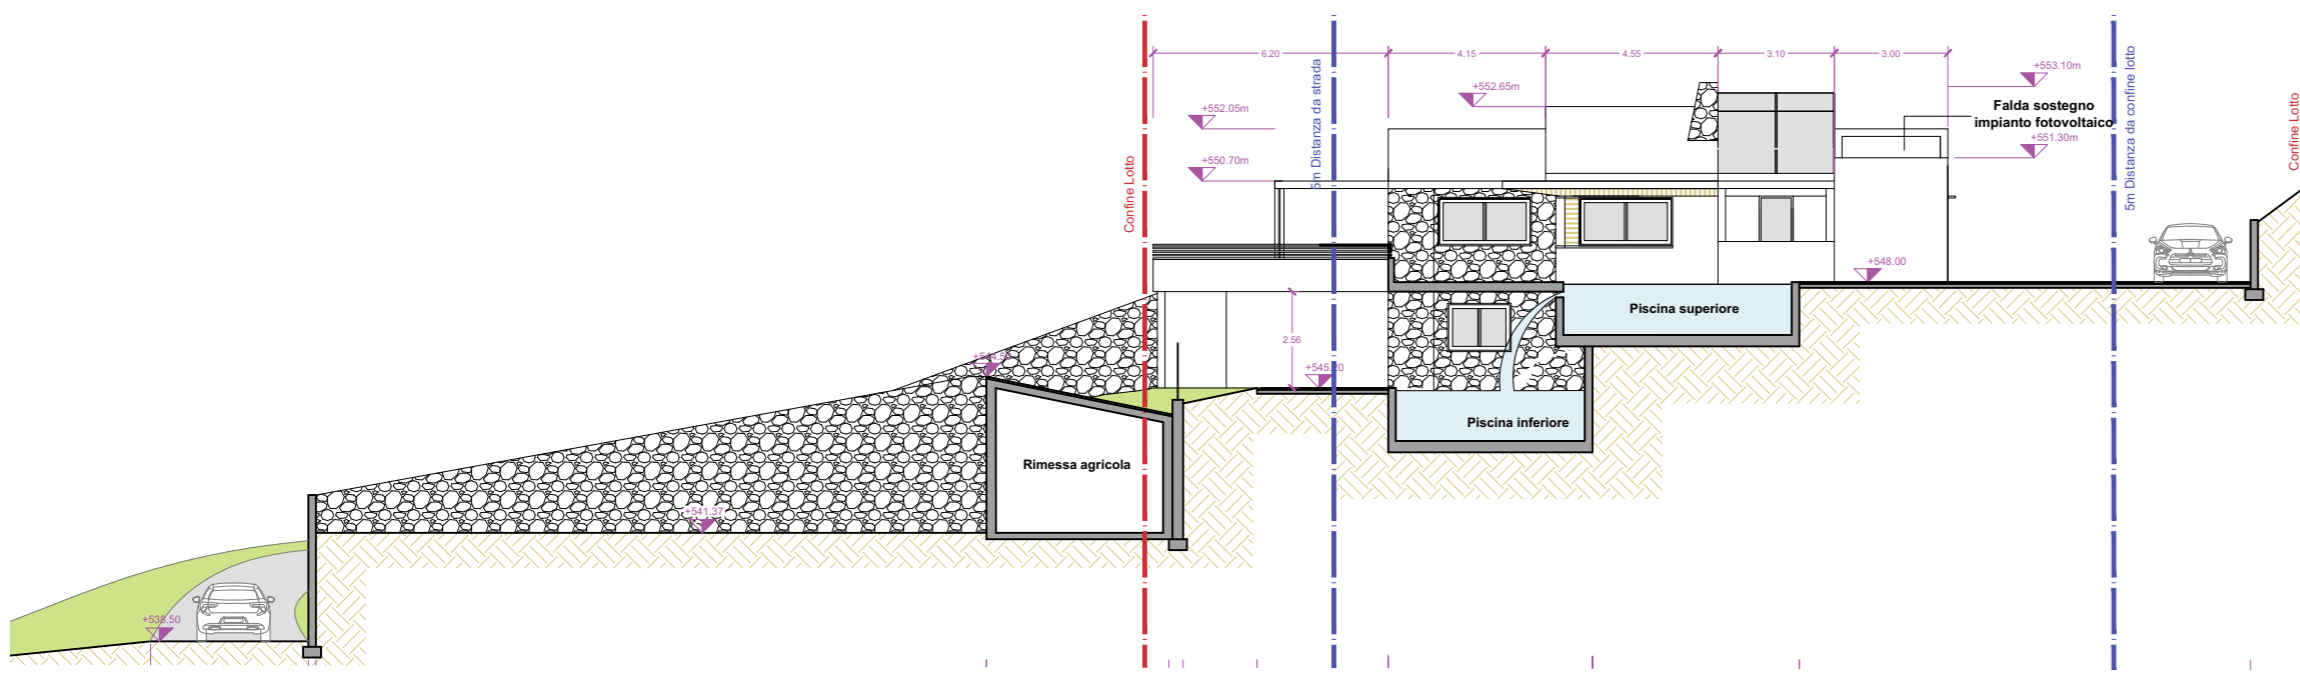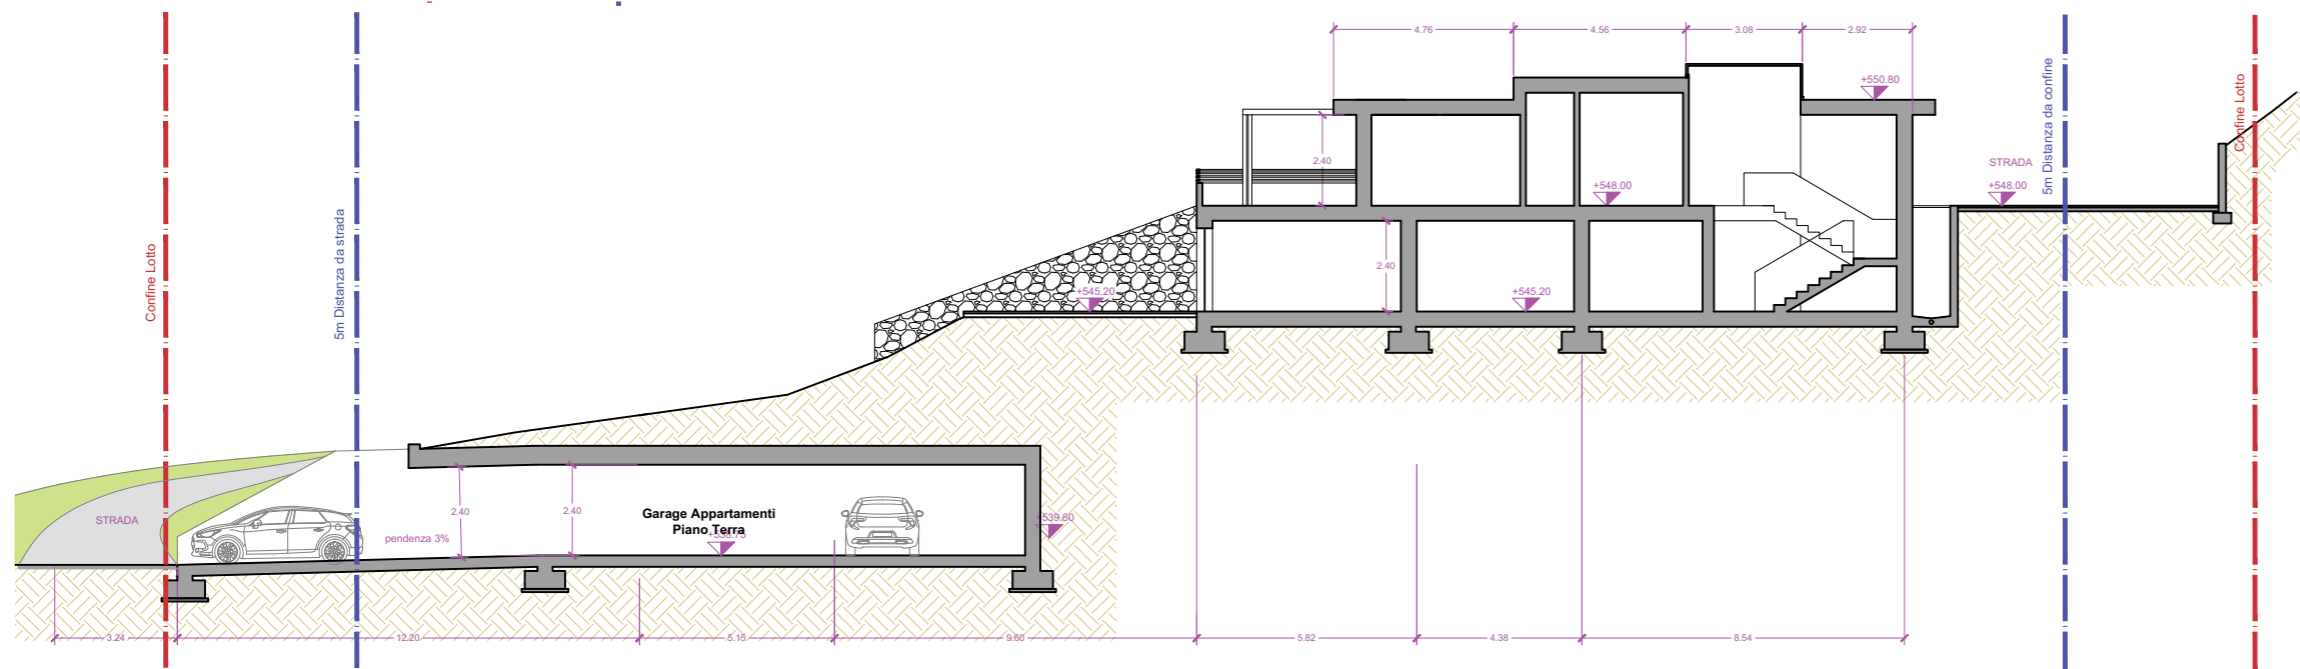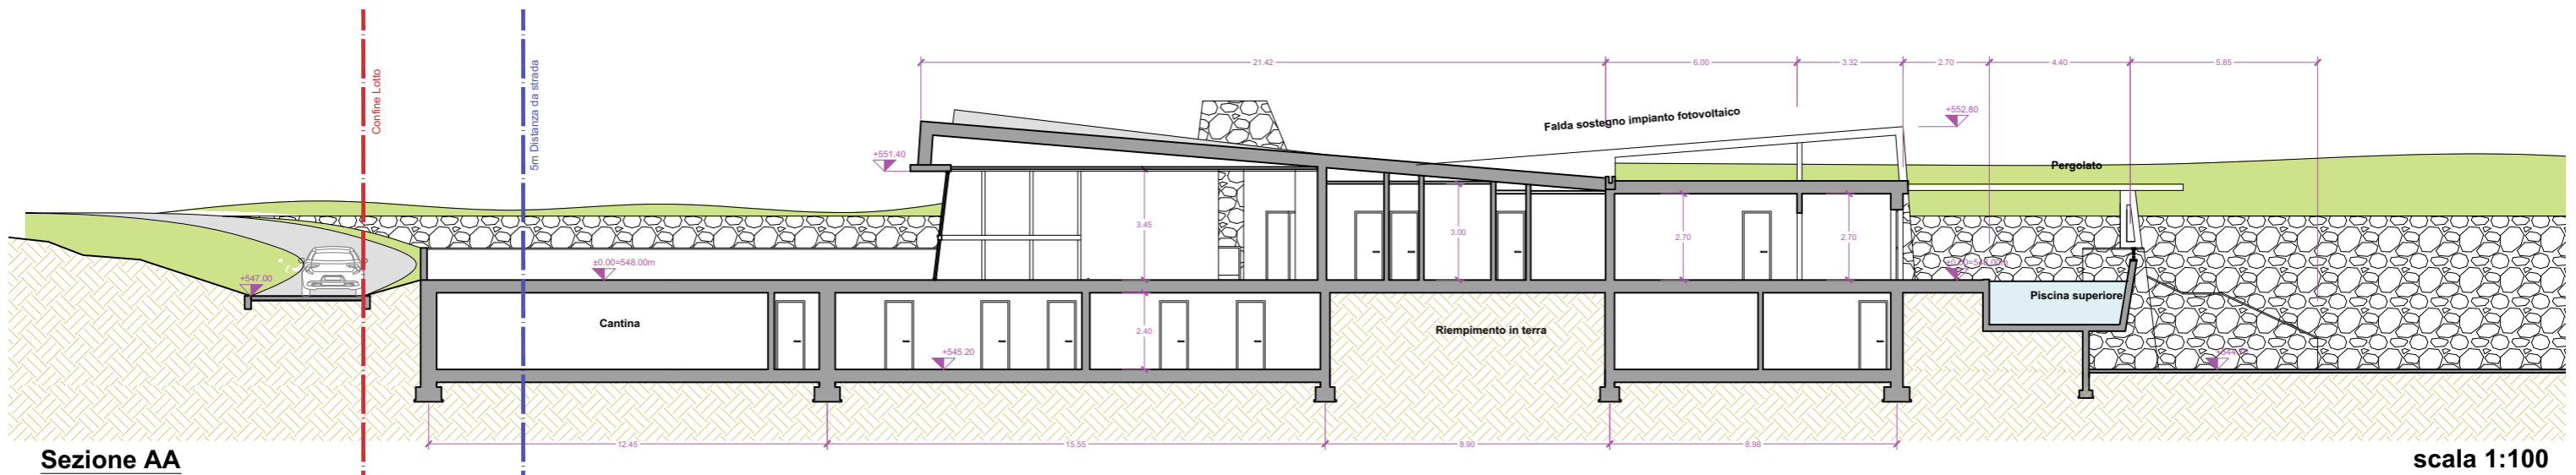

COMUNE DI CALDARO PROVINCIA AUTONOMA DI BOLZANO

PROGETTO PER LA RISTRUTTURAZIONE DELLA P.ED 1293 E PISCINA (C.C. CALDARO) E REALIZZAZIONE DI GARAGE INTERRATO ai sensi dell' art. 107/16 e Art. 127

COMMITTENTE: DOTT. MARCO BERTETTI
Corso Italia 27
39100 Bolzano

SEZIONI STATO DI PROGETTO

IL PROGETTISTA DR. ARCH. BERNHARD KESER

SEZIONI 1:100

ARCHITETTURBURO KESER & PARTNER S.r.l. A. HOFER Str. 3/H 39100 BOZEN TEL. 0471-861640 FAX. 0471-989796 EMAIL. info@keser.it

DATA 14.06.2018 COLLABORATORE Arch. Sergio Muraglia TAVOLA NR. 07b



COMUNE DI CALDARO PROVINCIA AUTONOMA DI BOLZANO

PROGETTO PER LA RISTRUTTURAZIONE DELLA P.ED 1293 E PISCINA (C.C. CALDARO) E REALIZZAZIONE DI GARAGE INTERRATO ai sensi dell' art. 107/16 e Art. 127

COMMITTENTE: **DOTT.MARCO BERTETTI**
 Corso Italia 27
 39100 Bolzano

RENDERINGS STATO DI PROGETTO

IL PROGETTISTA: DR. ARCH. BERNHARD NESER

Prospettive

ARCHITETTURBÜRO NESER & PARTNER SA. Sg. A. HOFER Str. 31H 39100 BOLZANO TEL. 0471-981640 FAX. 0471-980796 EMAIL: hof@neser.it