



LOCALISATION: 55, RUE JEAN MERMOZ  
92390 Villeneuve-la-Garenne




<p>MAITRE DE L'OUVRAGE</p> <p><b>PENGUIN CAFE</b> 55 Avenue Jean Mermoz 92390 Villeneuve La Garenne</p>	<p>PLAN DE SITUATION</p> <p><b>AMENAGEMENT D'UN BAR-DISCO</b> 55 Avenue Jean Mermoz - 92390 Villeneuve La Garenne</p>	<p>PHASE : DECLARATION PREALABLE</p> <p>CODE PHASE    DP</p> <p>CODE PROJET    1989</p> <p><small>Réf. info 1989 Villeneuve La Garenne V10.dwg</small></p>	<table border="1"> <tr> <th>PLAN</th> <th>INDICE</th> </tr> <tr> <td>DP 1</td> <td>2</td> </tr> </table>	PLAN	INDICE	DP 1	2	<p>Echelle : graphique</p> <p>Date : 24.01.2020</p>	<table border="1"> <thead> <tr> <th>DATE</th> <th>INDICE</th> <th>NATURE DE LA MODIFICATION</th> </tr> </thead> <tbody> <tr> <td>13.01.2020</td> <td>1</td> <td>REMISE DOSSIER</td> </tr> <tr> <td> </td> <td> </td> <td> </td> </tr> <tr> <td> </td> <td> </td> <td> </td> </tr> <tr> <td> </td> <td> </td> <td> </td> </tr> </tbody> </table>	DATE	INDICE	NATURE DE LA MODIFICATION	13.01.2020	1	REMISE DOSSIER										<p>ARCHITECTE</p> <p><b>dE LAURENTIIS Architectures</b> 13, RUE DE NAPLES - 75008 PARIS T. 01 73 75 79 93 - P. 06 10 99 78 55 @. agence@dlarchitectures.com</p>
PLAN	INDICE																								
DP 1	2																								
DATE	INDICE	NATURE DE LA MODIFICATION																							
13.01.2020	1	REMISE DOSSIER																							

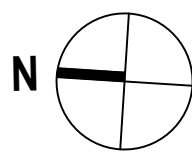

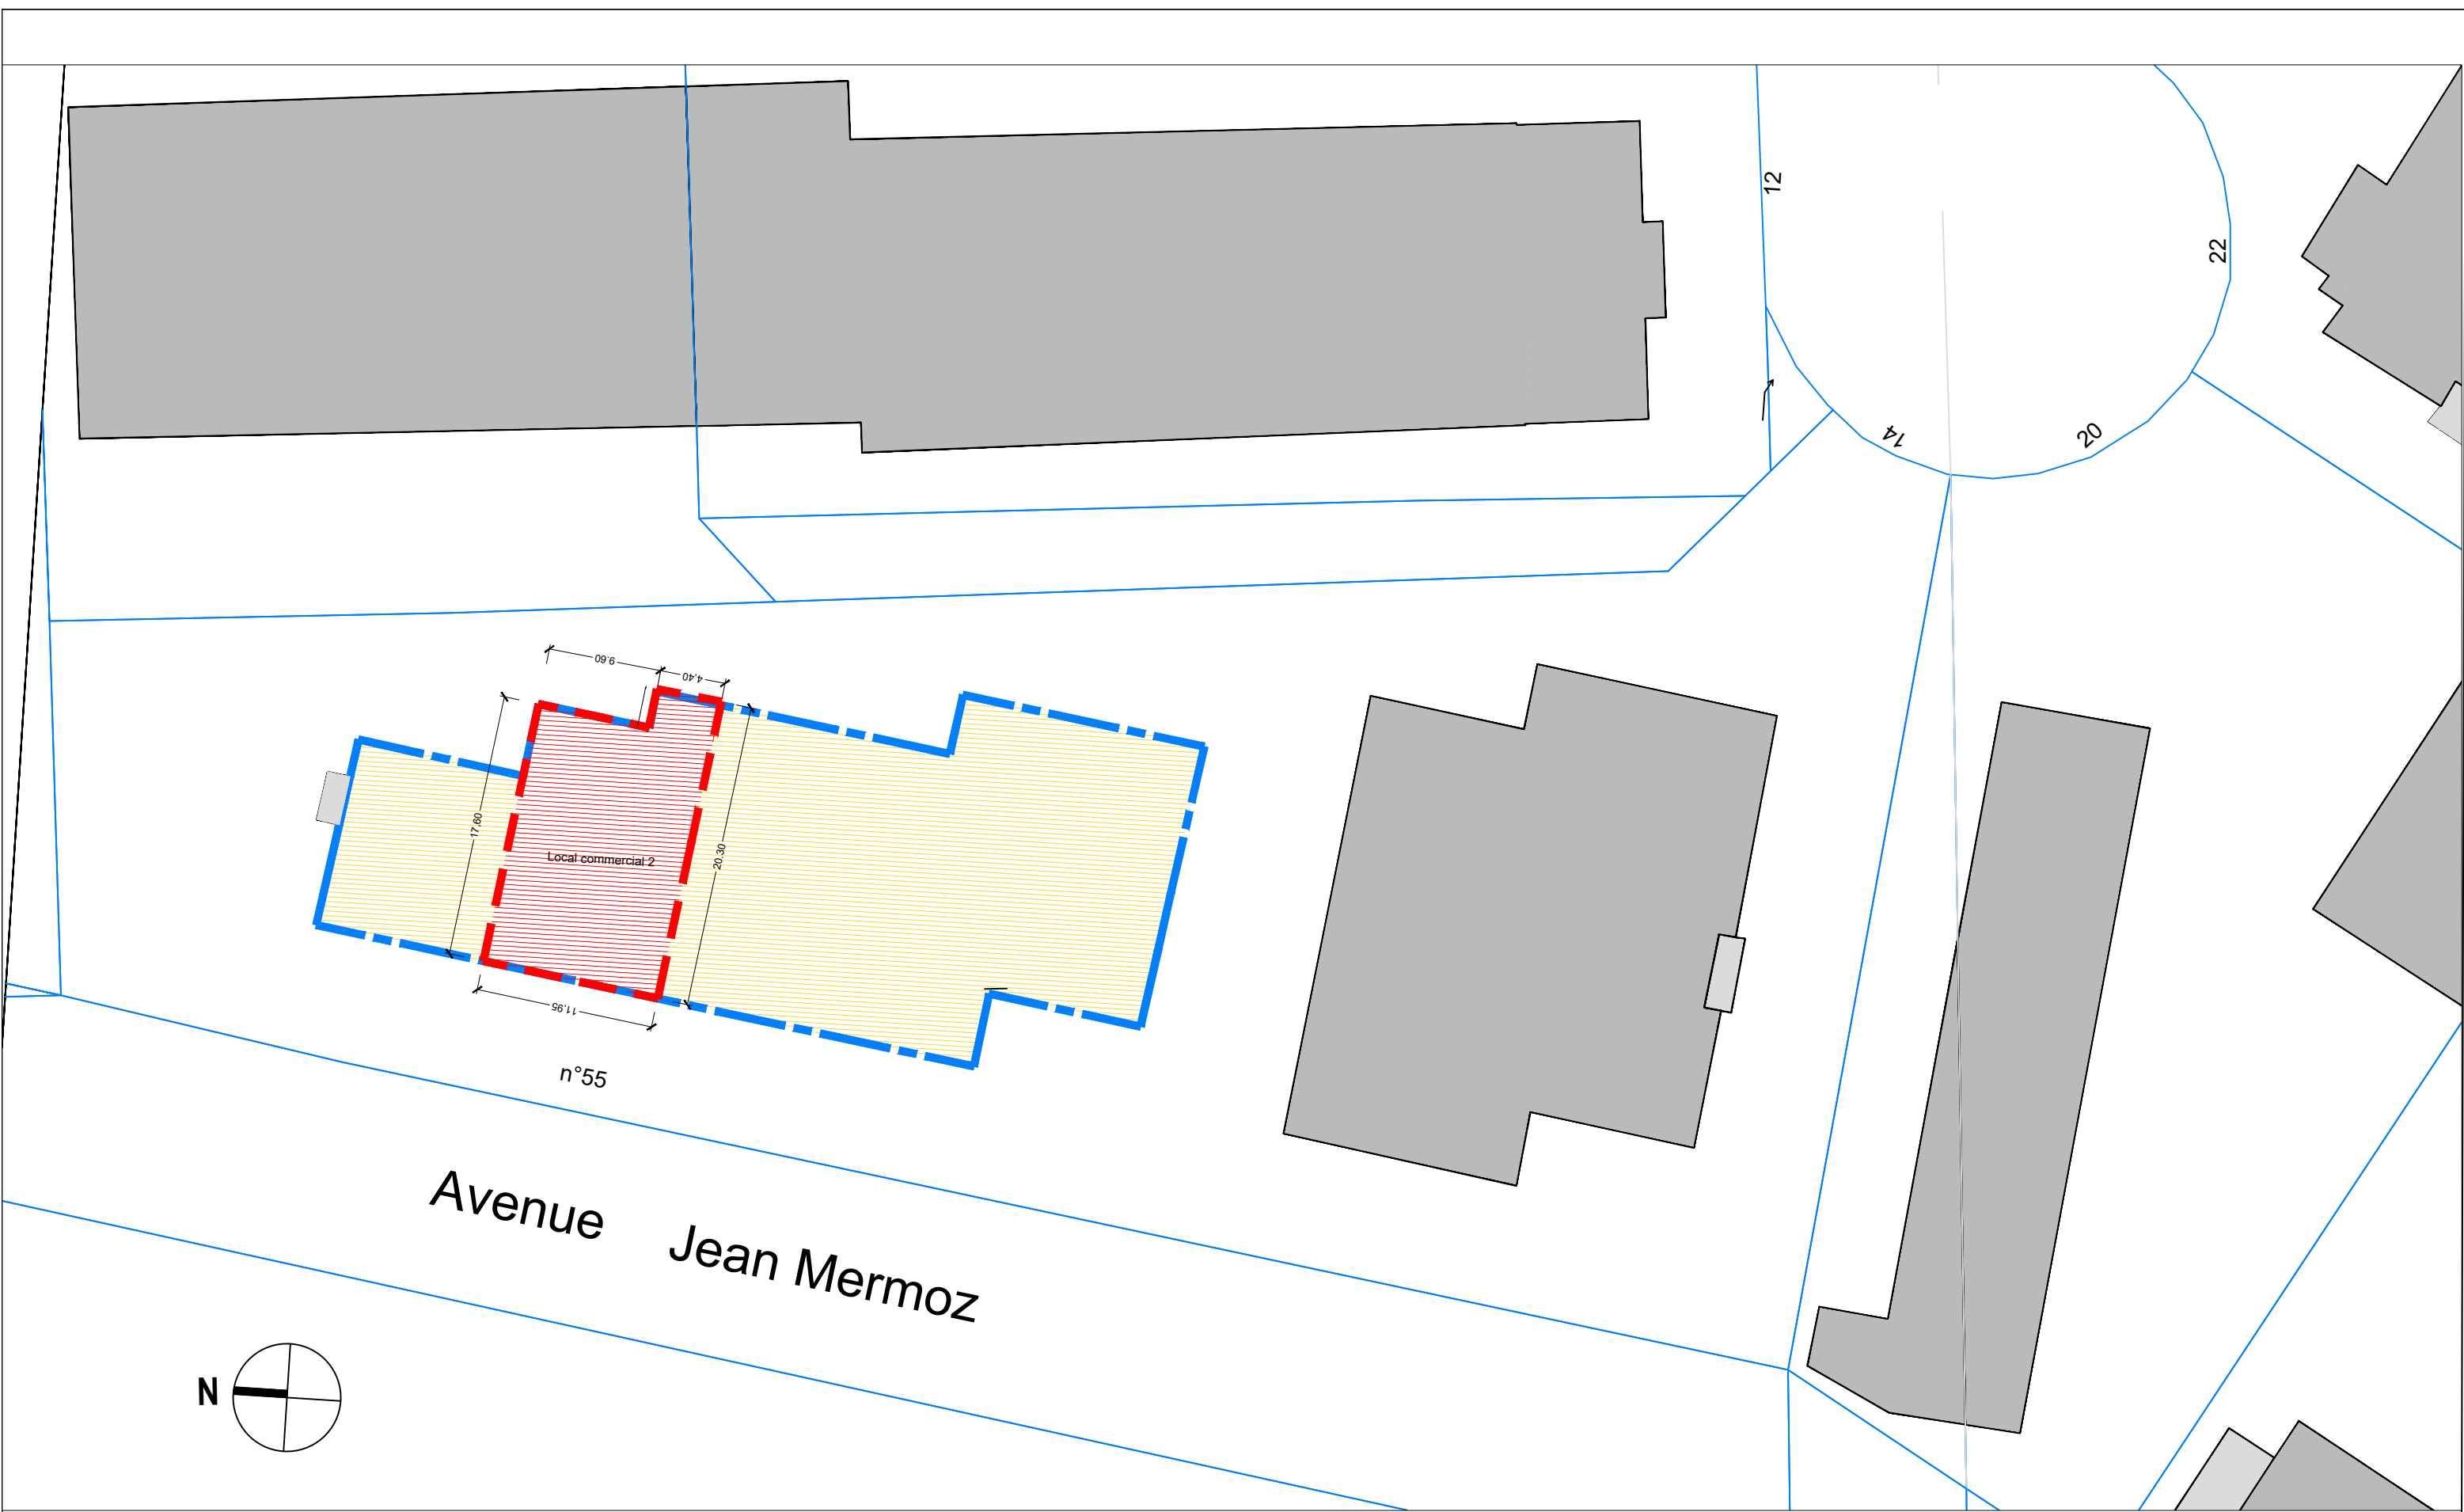

<b>MAITRE DE L'OUVRAGE</b> <b>PENGUIN CAFE</b> 55 Avenue Jean Mermoz 92390 Villeneuve La Garenne	<b>PLAN MASSE - ETAT PROJET</b>	PHASE : PERMIS DE CONSTRUIRE CODE PHASE : PC CODE PROJET : 1989 <small>Réf. info 1989 Villeneuve La Garenne V10.dwg</small>	<table border="1"> <tr> <th>PLAN</th> <th>INDICE</th> </tr> <tr> <td>PC</td> <td>2</td> </tr> <tr> <td>2b</td> <td></td> </tr> </table>	PLAN	INDICE	PC	2	2b		Echelle : 1/500e Date : 19.09.2019	<table border="1"> <thead> <tr> <th>DATE</th> <th>INDICE</th> <th>NATURE DE LA MODIFICATION</th> </tr> </thead> <tbody> <tr> <td>23.09.19</td> <td>1</td> <td>REMISE DOSSIER</td> </tr> <tr> <td> </td> <td> </td> <td> </td> </tr> <tr> <td> </td> <td> </td> <td> </td> </tr> <tr> <td> </td> <td> </td> <td> </td> </tr> </tbody> </table>	DATE	INDICE	NATURE DE LA MODIFICATION	23.09.19	1	REMISE DOSSIER										<b>ARCHITECTE</b> <b>dE LAURENTIIS Architectures</b> 13, RUE DE NAPLES - 75008 PARIS T. 01 73 75 79 93 - P. 06 10 99 78 55 @. agence@dlarchitectures.com
	PLAN	INDICE																									
PC	2																										
2b																											
DATE	INDICE	NATURE DE LA MODIFICATION																									
23.09.19	1	REMISE DOSSIER																									
	<b>AMENAGEMENT D'UN BAR-DISCO</b> 55 Avenue Jean Mermoz - 92390 Villeneuve La Garenne																										

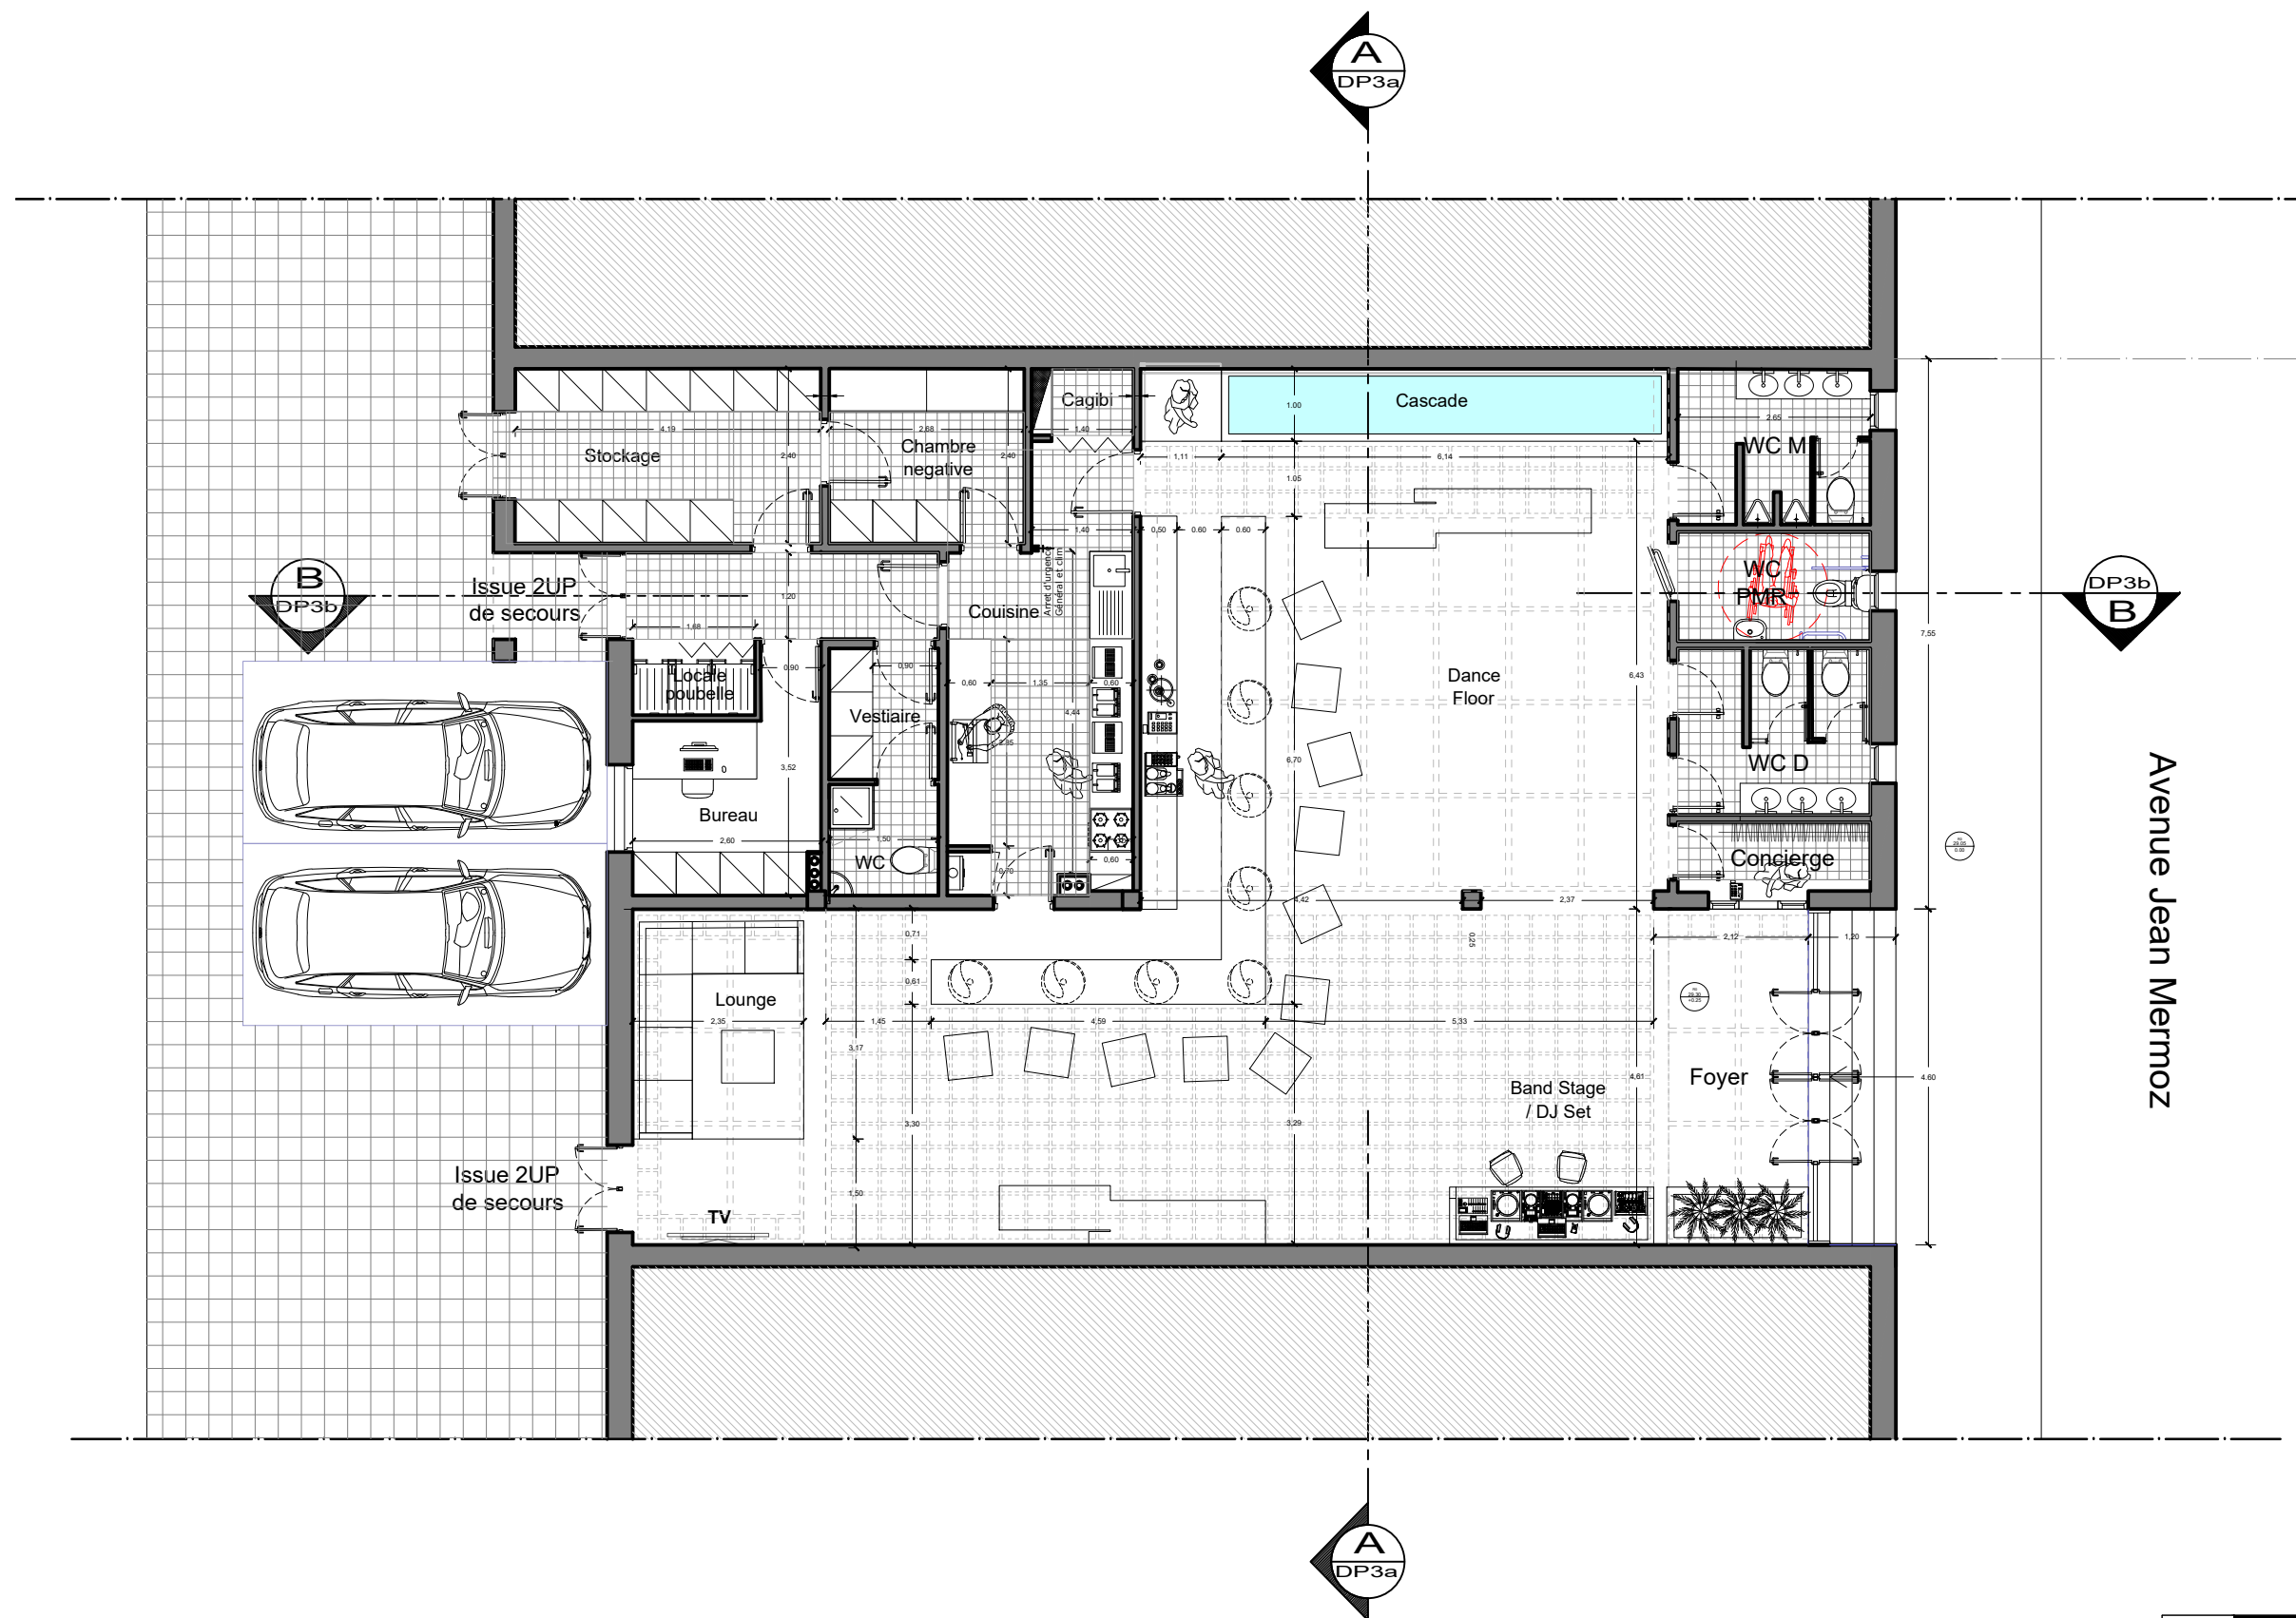

MAITRE DE L'OUVRAGE  
**PENGUIN CAFE**  
 55 Avenue Jean Mermoz  
 92390 Villeneuve La Garenne

PLAN RDC-PROJETE  
**AMENAGEMENT D'UN BAR-DISCO**  
 55 Avenue Jean Mermoz - 92390 Villeneuve La Garenne


PHASE : PERMIS DE CONSTRUIRE  
 CODE PHASE DP  
 CODE PROJET 1989  
 Réf. info 1989 Villeneuve La Garenne V10.dwg

PLAN	INDICE
DP	2
4c	


Echelle :  
 1/100  
 Date :  
 30.01.2024

DATE	INDICE	NATURE DE LA MODIFICATION
13.01.20	1	REMISE DOSSIER
29.01.20	2	MIS A JOUR SUITE RETOURS QWARTZ
07.02.20	2	SANS PORTE


ARCHITECTE  
**dE LAURENTIIS Architectures**  
 13, RUE DE NAPLES - 75008 PARIS  
 T. 01 73 75 79 93 - P. 06 10 99 78 55  
 @.agence@dlarchitectures.com

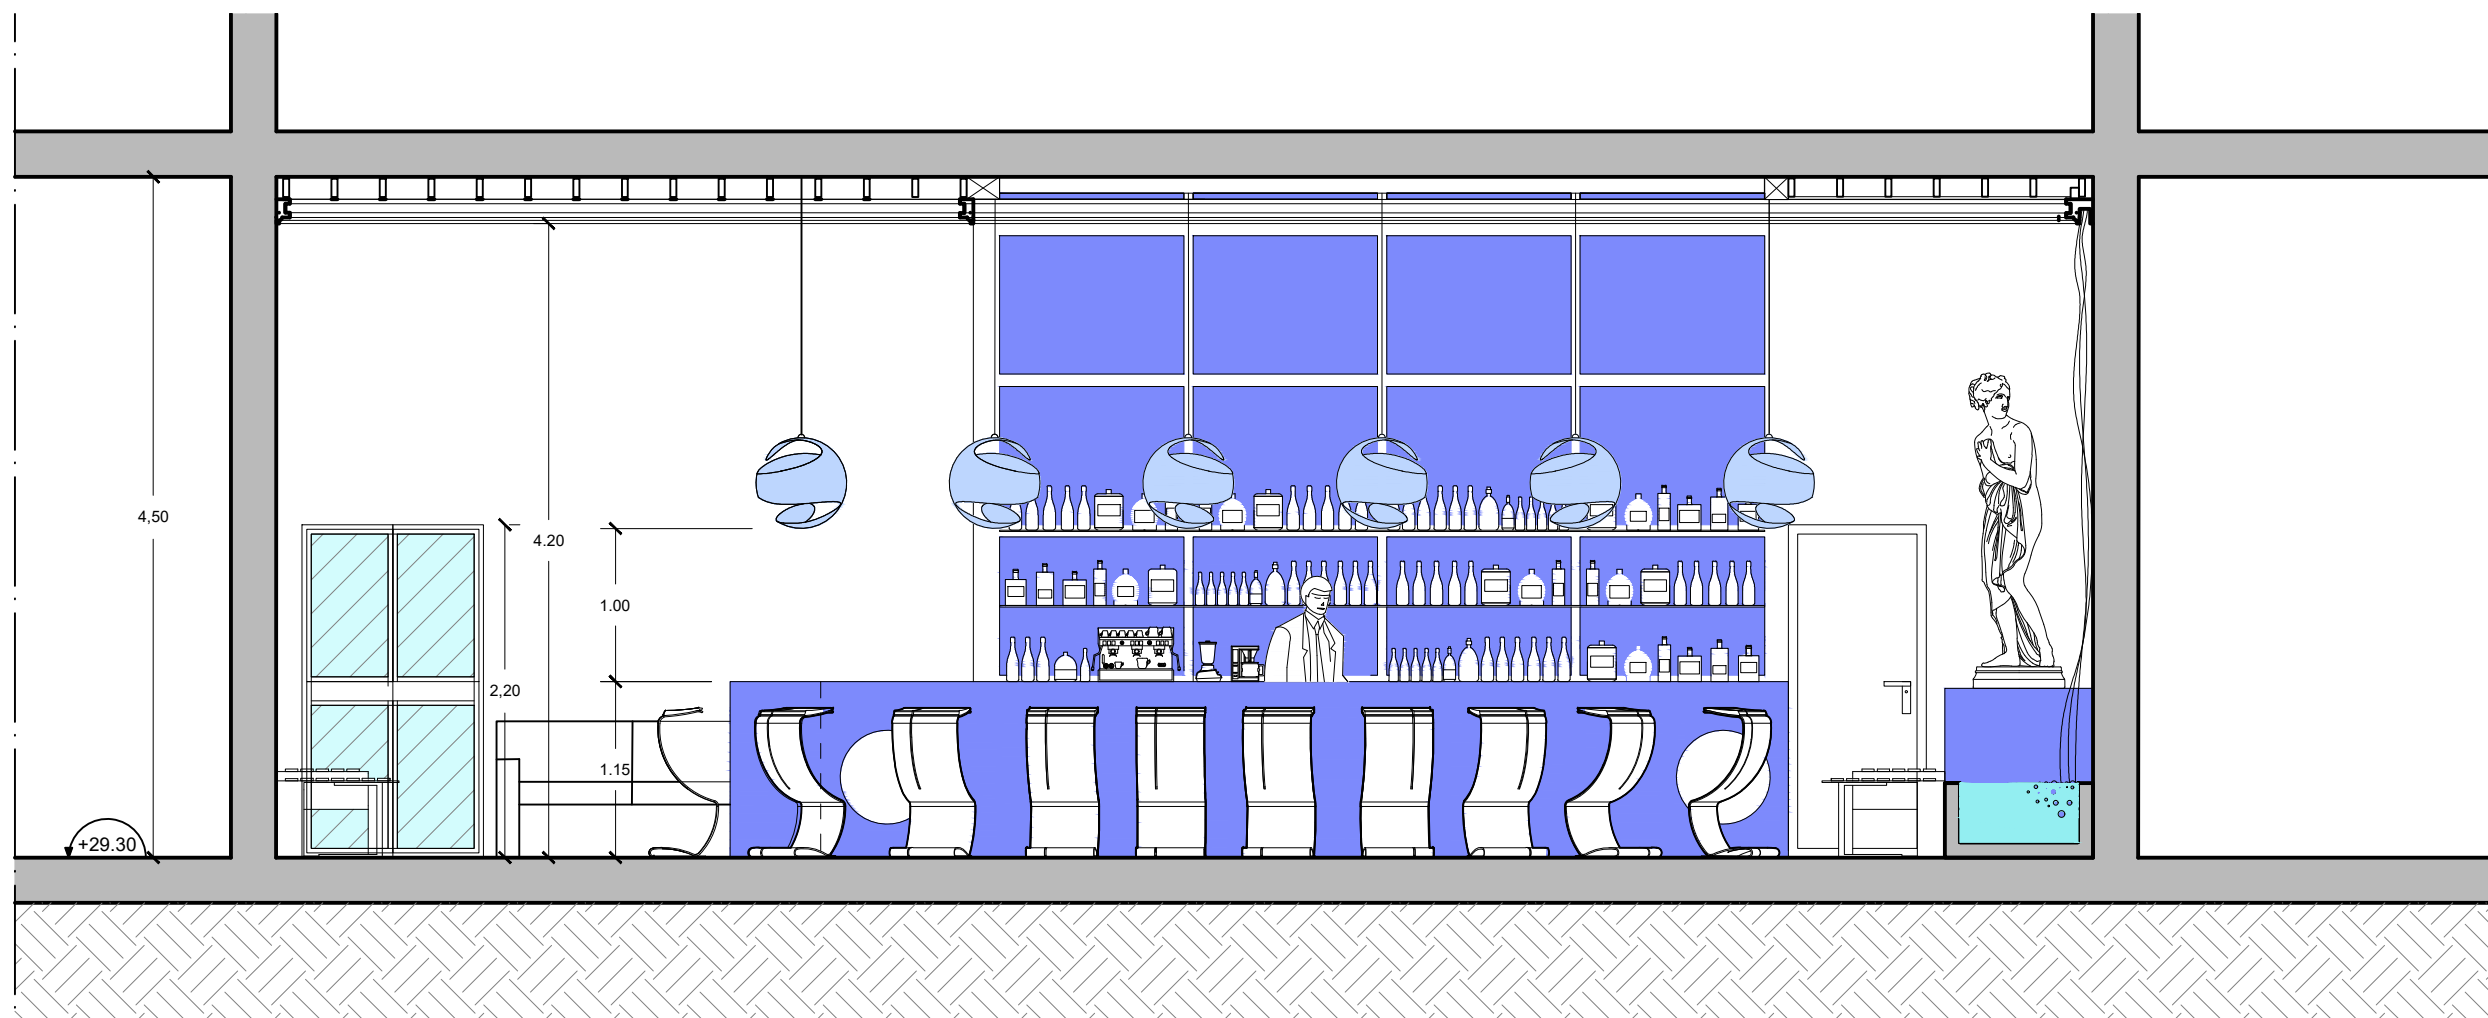


Coupe AA

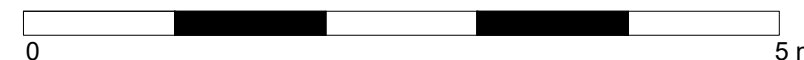

<b>MAITRE DE L'OUVRAGE</b> <b>PENGUIN CAFE</b> 55 Avenue Jean Mermoz 92390 Villeneuve La Garenne	<b>COUPE AA - ETAT PROJETE</b> <b>AMENAGEMENT D'UN BAR-DISCO</b> 55 Avenue Jean Mermoz - 92390 Villeneuve La Garenne	PHASE : DECLARATION PREALABLE CODE PHASE    DP CODE PROJET    1989 <small>Réf. info 1989 Villeneuve La Garenne V10.dwg</small>	<b>PLAN</b> DP 3b	<b>INDICE</b> 2	Echelle : 1/50e Date : 27.01.2020	<table border="1"> <thead> <tr> <th>DATE</th> <th>INDICE</th> <th>NATURE DE LA MODIFICATION</th> </tr> </thead> <tbody> <tr> <td>10.01.19</td> <td>1</td> <td>REMISE DOSSIER</td> </tr> <tr> <td> </td> <td> </td> <td> </td> </tr> <tr> <td> </td> <td> </td> <td> </td> </tr> <tr> <td> </td> <td> </td> <td> </td> </tr> </tbody> </table>	DATE	INDICE	NATURE DE LA MODIFICATION	10.01.19	1	REMISE DOSSIER										<b>ARCHITECTE</b> <b>dE LAURENTIIS Architectures</b> 13, RUE DE NAPLES - 75008 PARIS T. 01 73 75 79 93 - P. 06 10 99 78 55 @.agence@dlarchitectures.com
DATE	INDICE	NATURE DE LA MODIFICATION																				
10.01.19	1	REMISE DOSSIER																				

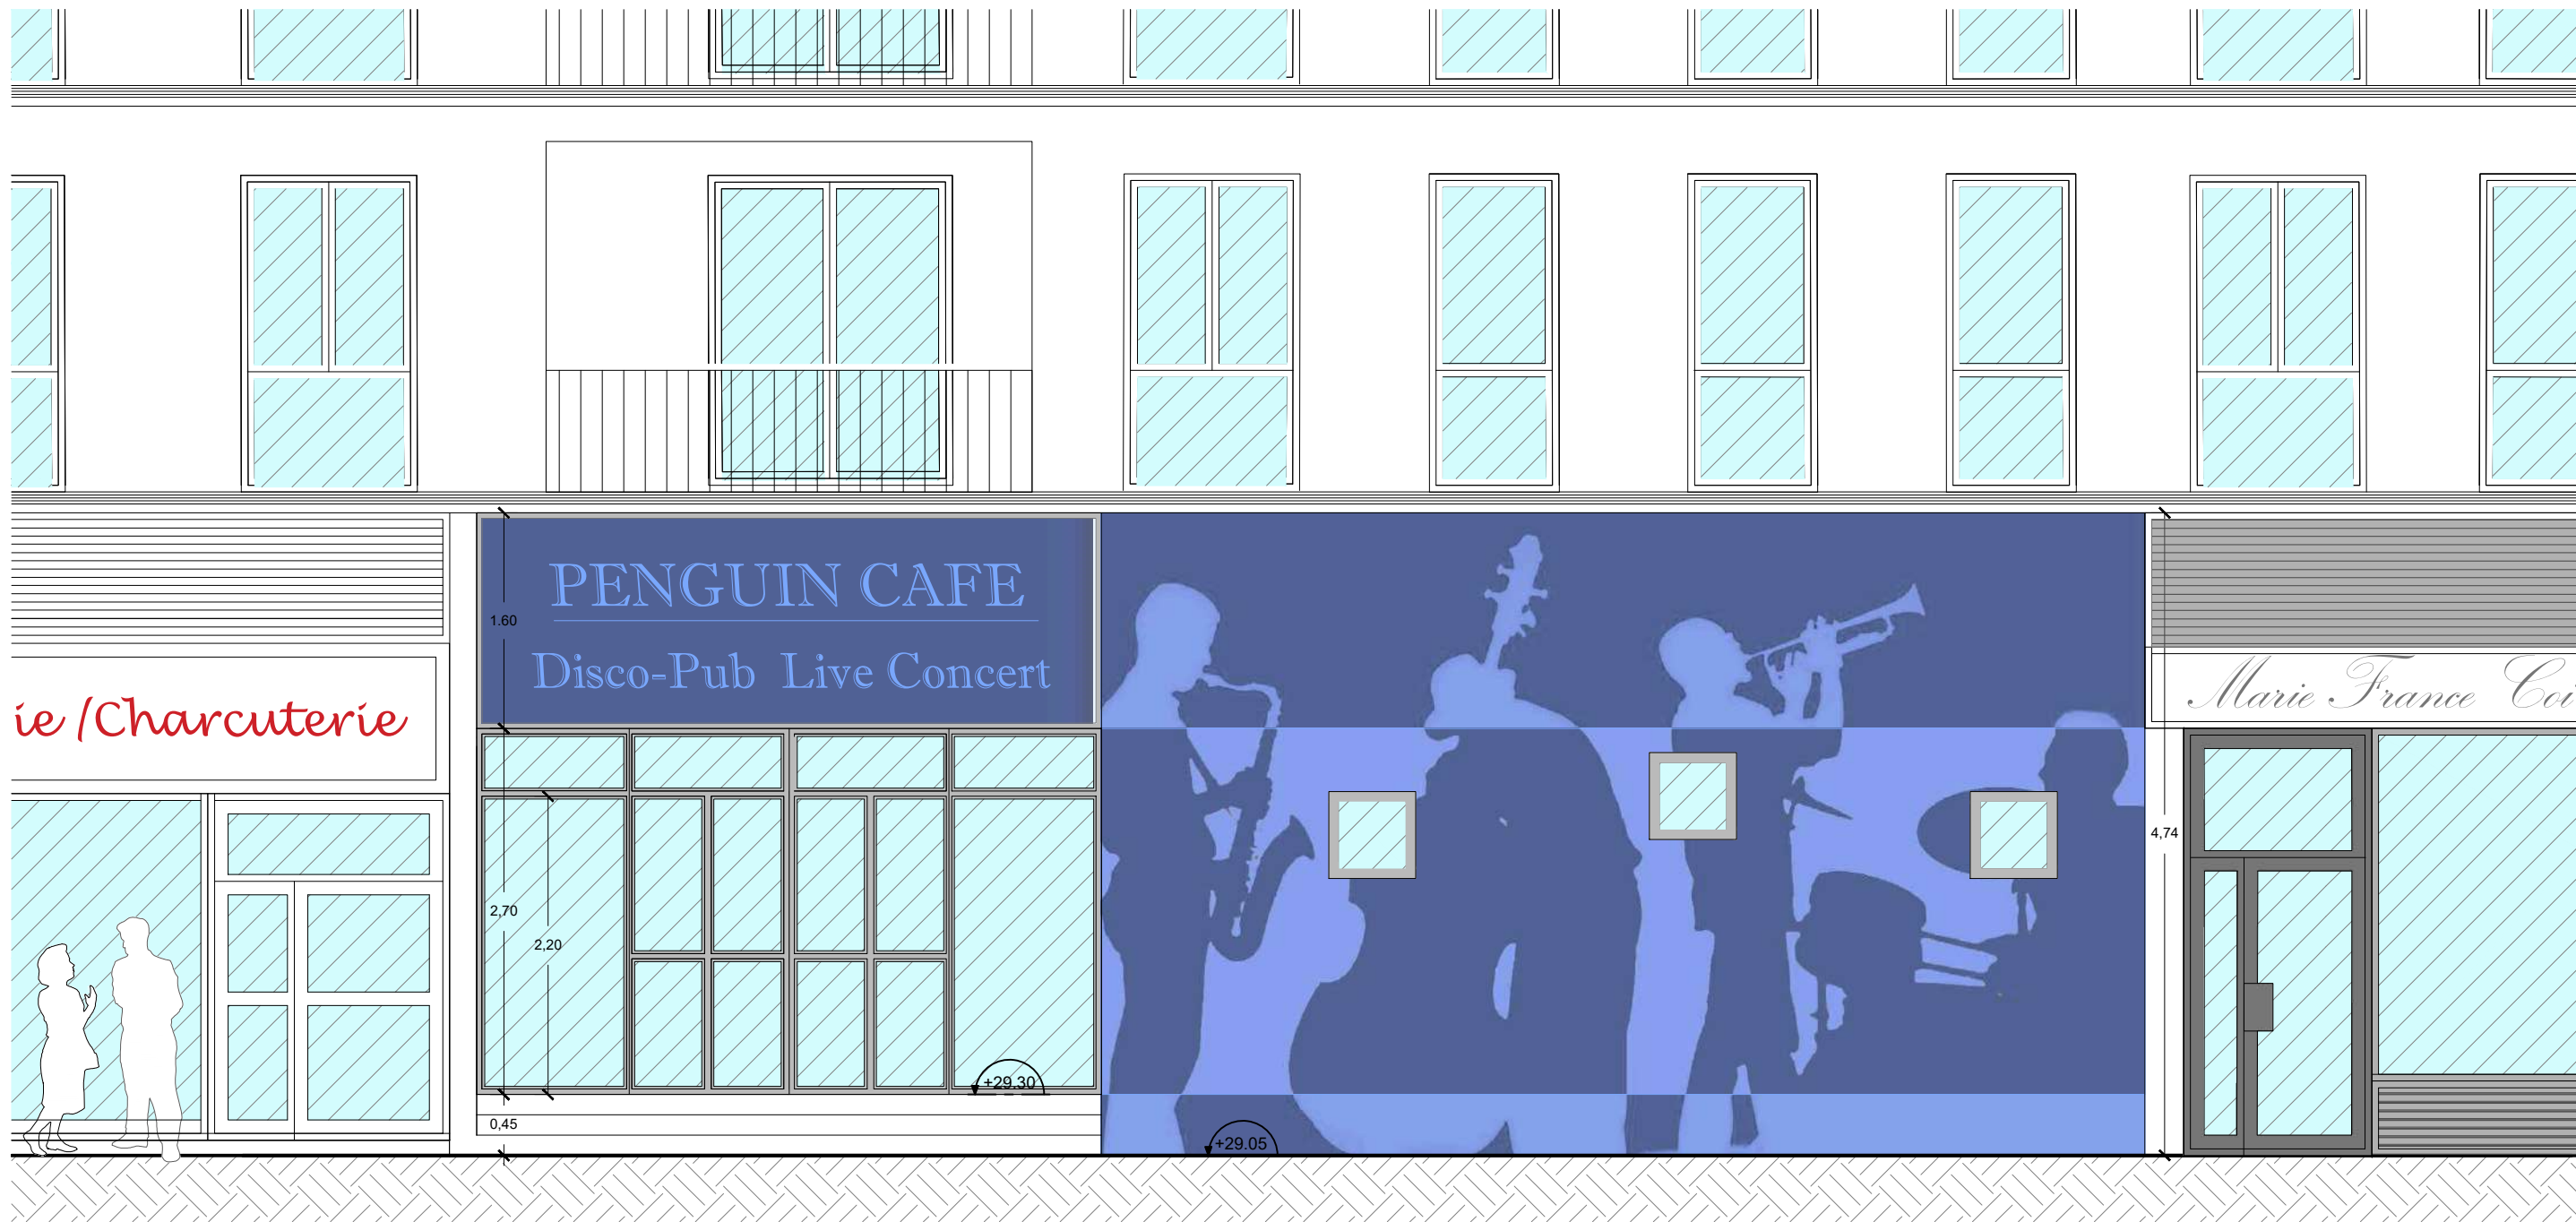

Façade Avenue Jean Marmoz

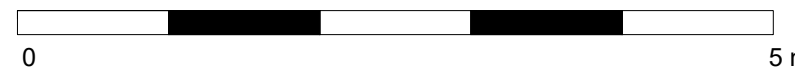

MAITRE DE L'OUVRAGE	FACADE PROJETE	PHASE : DECLARATION PREALABLE	PLAN	INDICE	Echelle :	DATE	INDICE	NATURE DE LA MODIFICATION	ARCHITECTE
PENGUIN CAFE		CODE PHASE	DP		1/50e	13.01.20	1	REMISE DOSSIER	de LAURENTIIS Architectures
55 Avenue Jean Mermoz	AMENAGEMENT D'UN BAR-DISCO	CODE PROJET	4f	2	Date :				13, RUE DE NAPLES - 75008 PARIS
92390 Villeneuve La Garenne	55 Avenue Jean Mermoz - 92390 Villeneuve La Garenne				10.02.2020				T. 01 73 75 79 93 - P. 06 10 99 78 55
		Réf. info 1989 Villeneuve La Garenne V10.dwg							@.agence@dlarchitectures.com





MAITRE DE L'OUVRAGE  
**PENGUIN CAFE**  
 55 Avenue Jean Mermoz  
 92390 Villeneuve La Garenne

VUE INTERIEURE  
 AMENAGEMENT D'UN BAR-DISCO  
 55 Avenue Jean Mermoz - 92390 Villeneuve La Garenne

DECLARATION PREALABLE  
 CODE PHASE DP  
 CODE PROJET 1989  
 Réf. info 1989 Villeneuve La Garenne V10.dwg

PLAN	INDICE
DP	2
06	

Echelle :  
 -  
 Date :  
 13.03.2018

DATE	INDICE	NATURE DE LA MODIFICATION
11.01.20	11	REMISE DOSSIER

ARCHITECTE  
**dE LAURENTIIS Architectures**  
 13, RUE DE NAPLES - 75008 PARIS  
 T. 01 73 75 79 93 - P. 06 10 99 78 55  
 @. agence@dlarchitectures.com