


piano terra

1:100




vista Sud Ovest

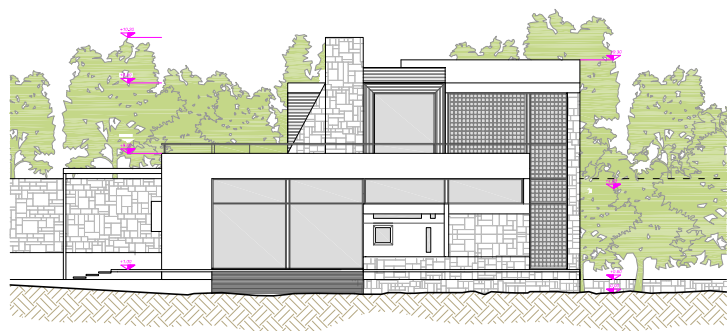

prospetto Sud


1:100

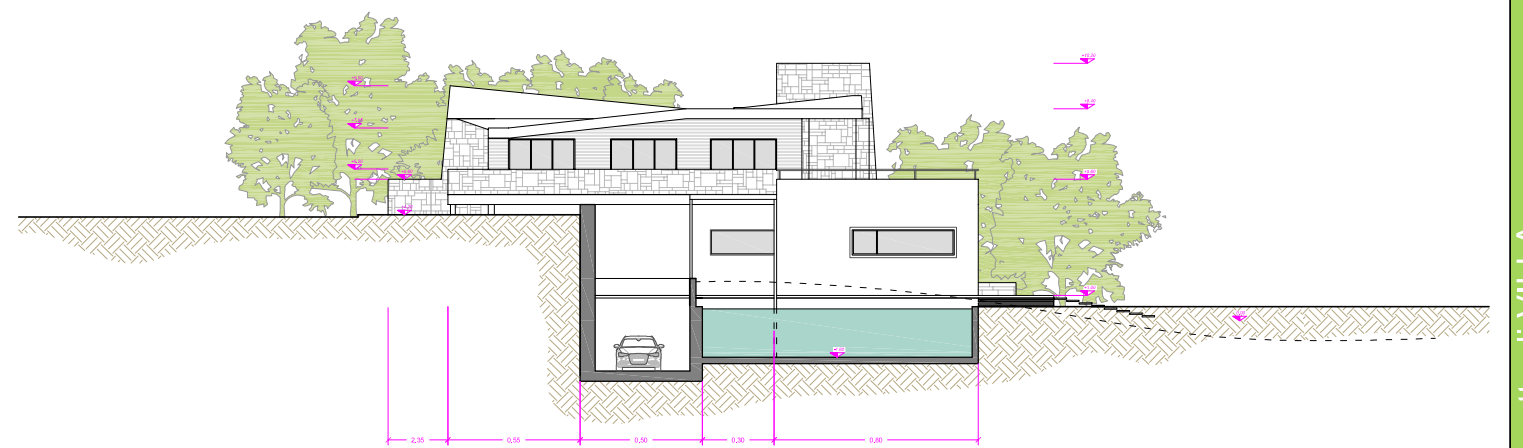

prospetto Ovest

1:100



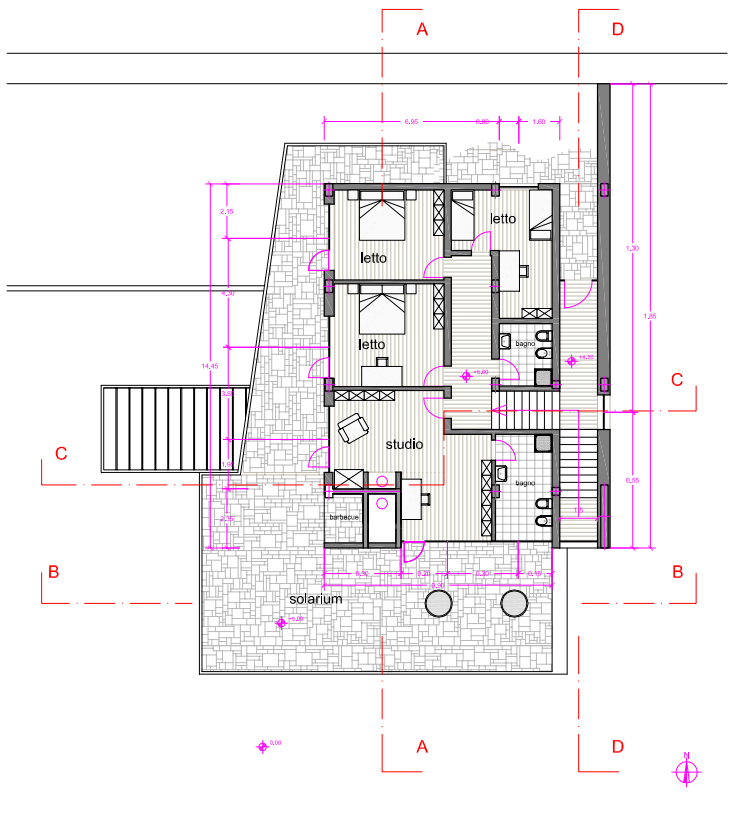


piano primo (+5m)

1:100




vista da Sud Overst

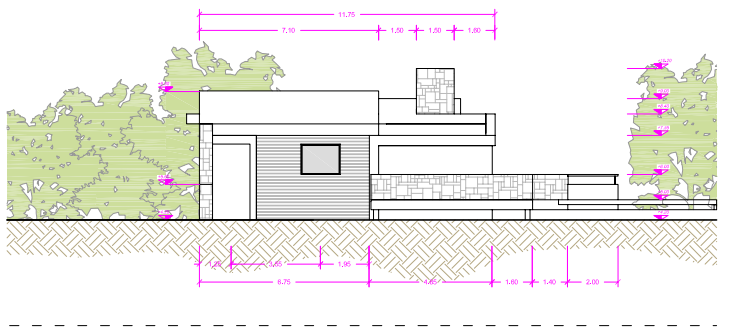

prospetto Nord




1:100

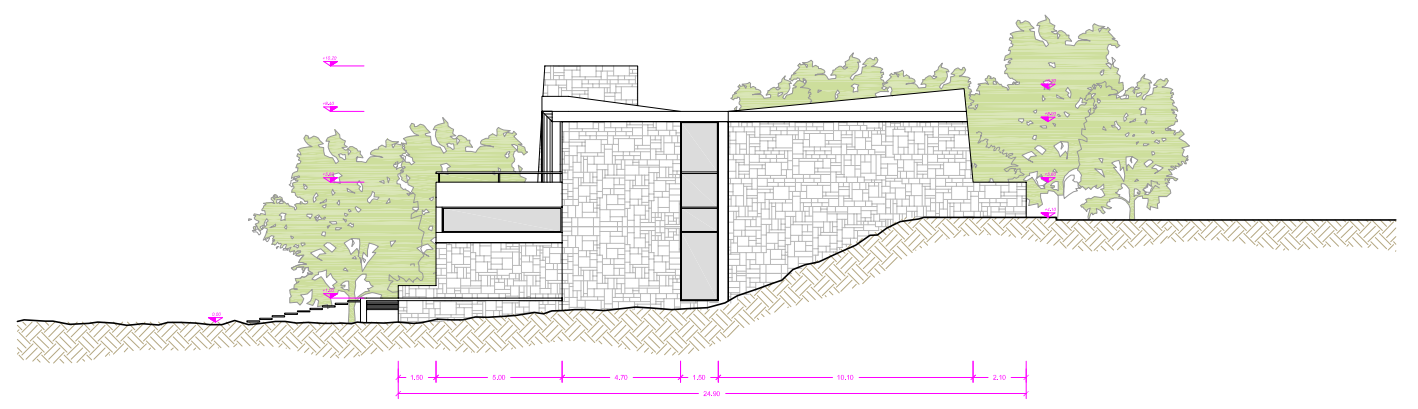


prospetto Est

1:100



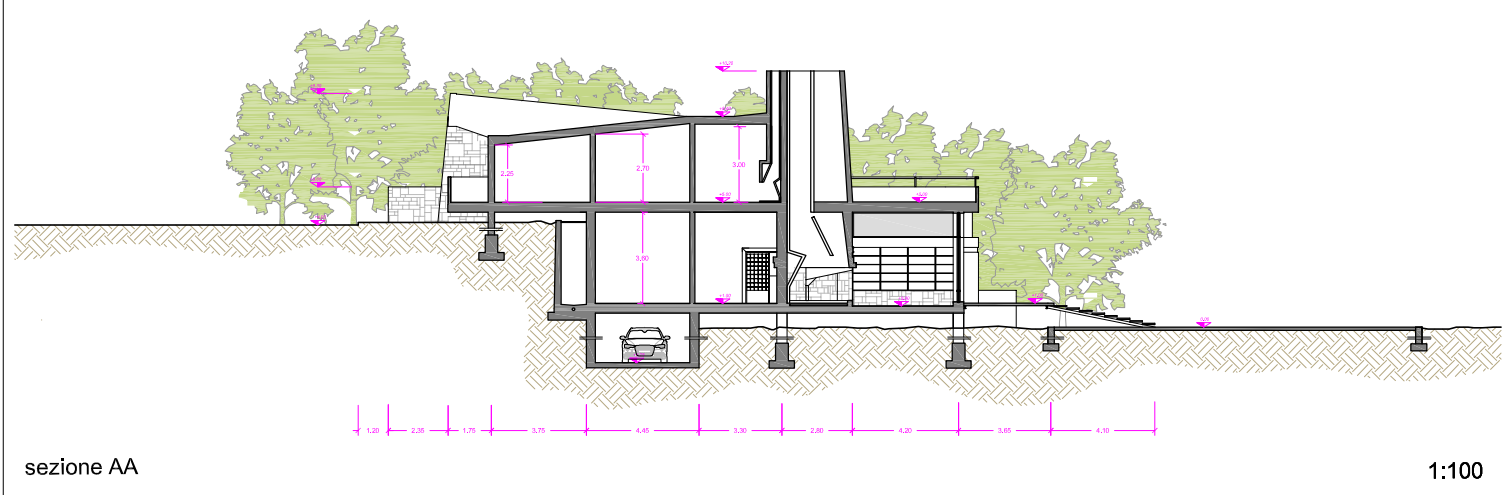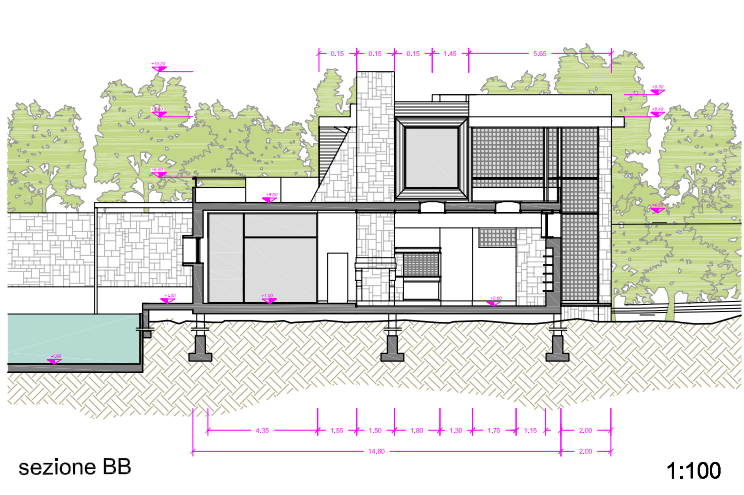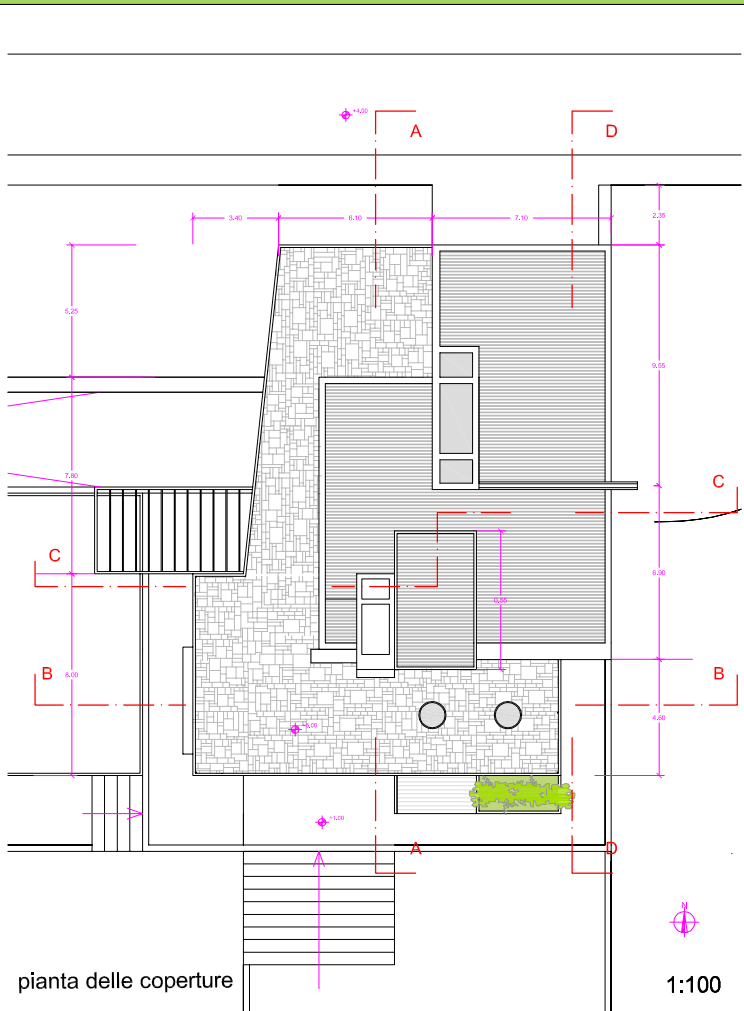




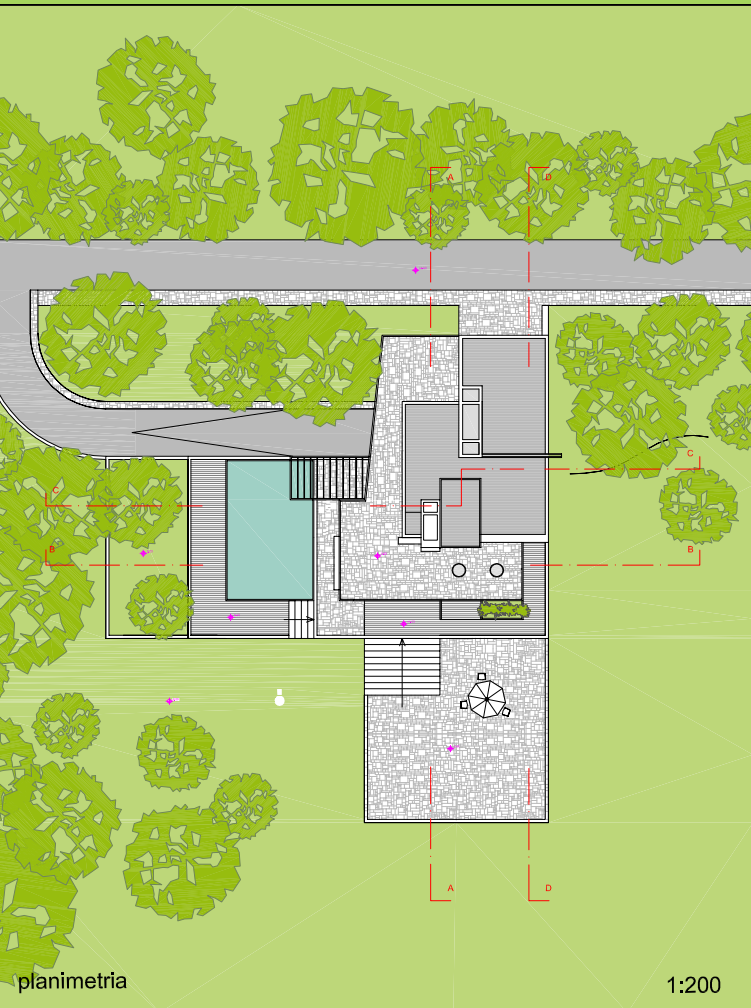


planimetria 1:200



soggiorno e biblioteca

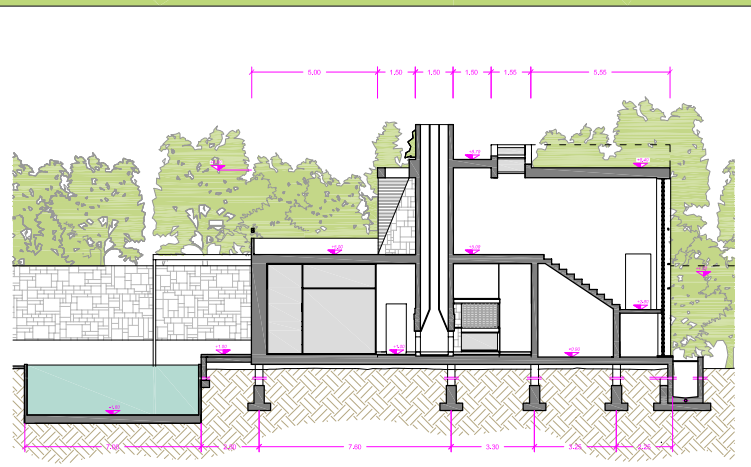

sezione CC 1:100

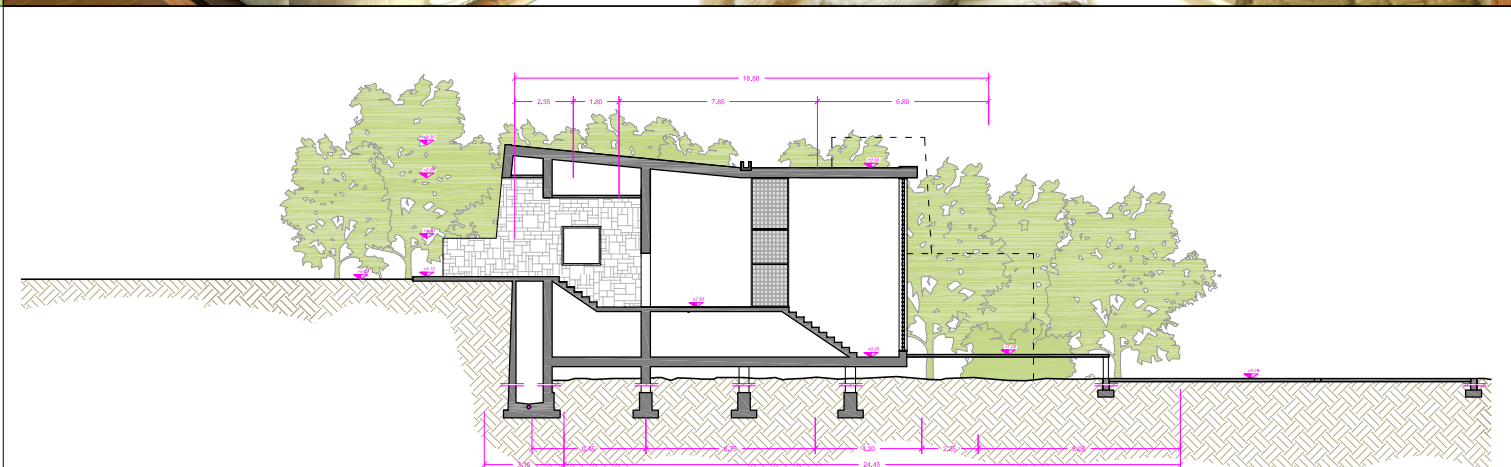

sezione DD 1:100