

EXTENSIONE MAISON

Lembeek (Belgique)





Existant




Projet

CLIENT		ID : BOUWAANVRAAG		MONTAGE		PLAN		Schaal :		ARCHITECT			
Mr. en Mevrouw SERINO principessa299@hotmail.com 250 Borreweidstraat 1502 - LEMBEEK - Halle		Voorwerp ID				BA		BA		1/50		dE LAURENTIIS Architectures AV. DOCTEUR ZAMENHOF, 20 BTE 49 1070 BRUXELLES T. 0491 24 59 59 agence@dlarchitectures.com	
		CODE PROJET				1945		F1		Datum :		08.07.2020	
		Reference		1945-Lembeek.dwg									
										UITBREIDING VAN EEN FAMILIEHUIS 250 BORREWEIDSTRAAT - LEMBEEK			

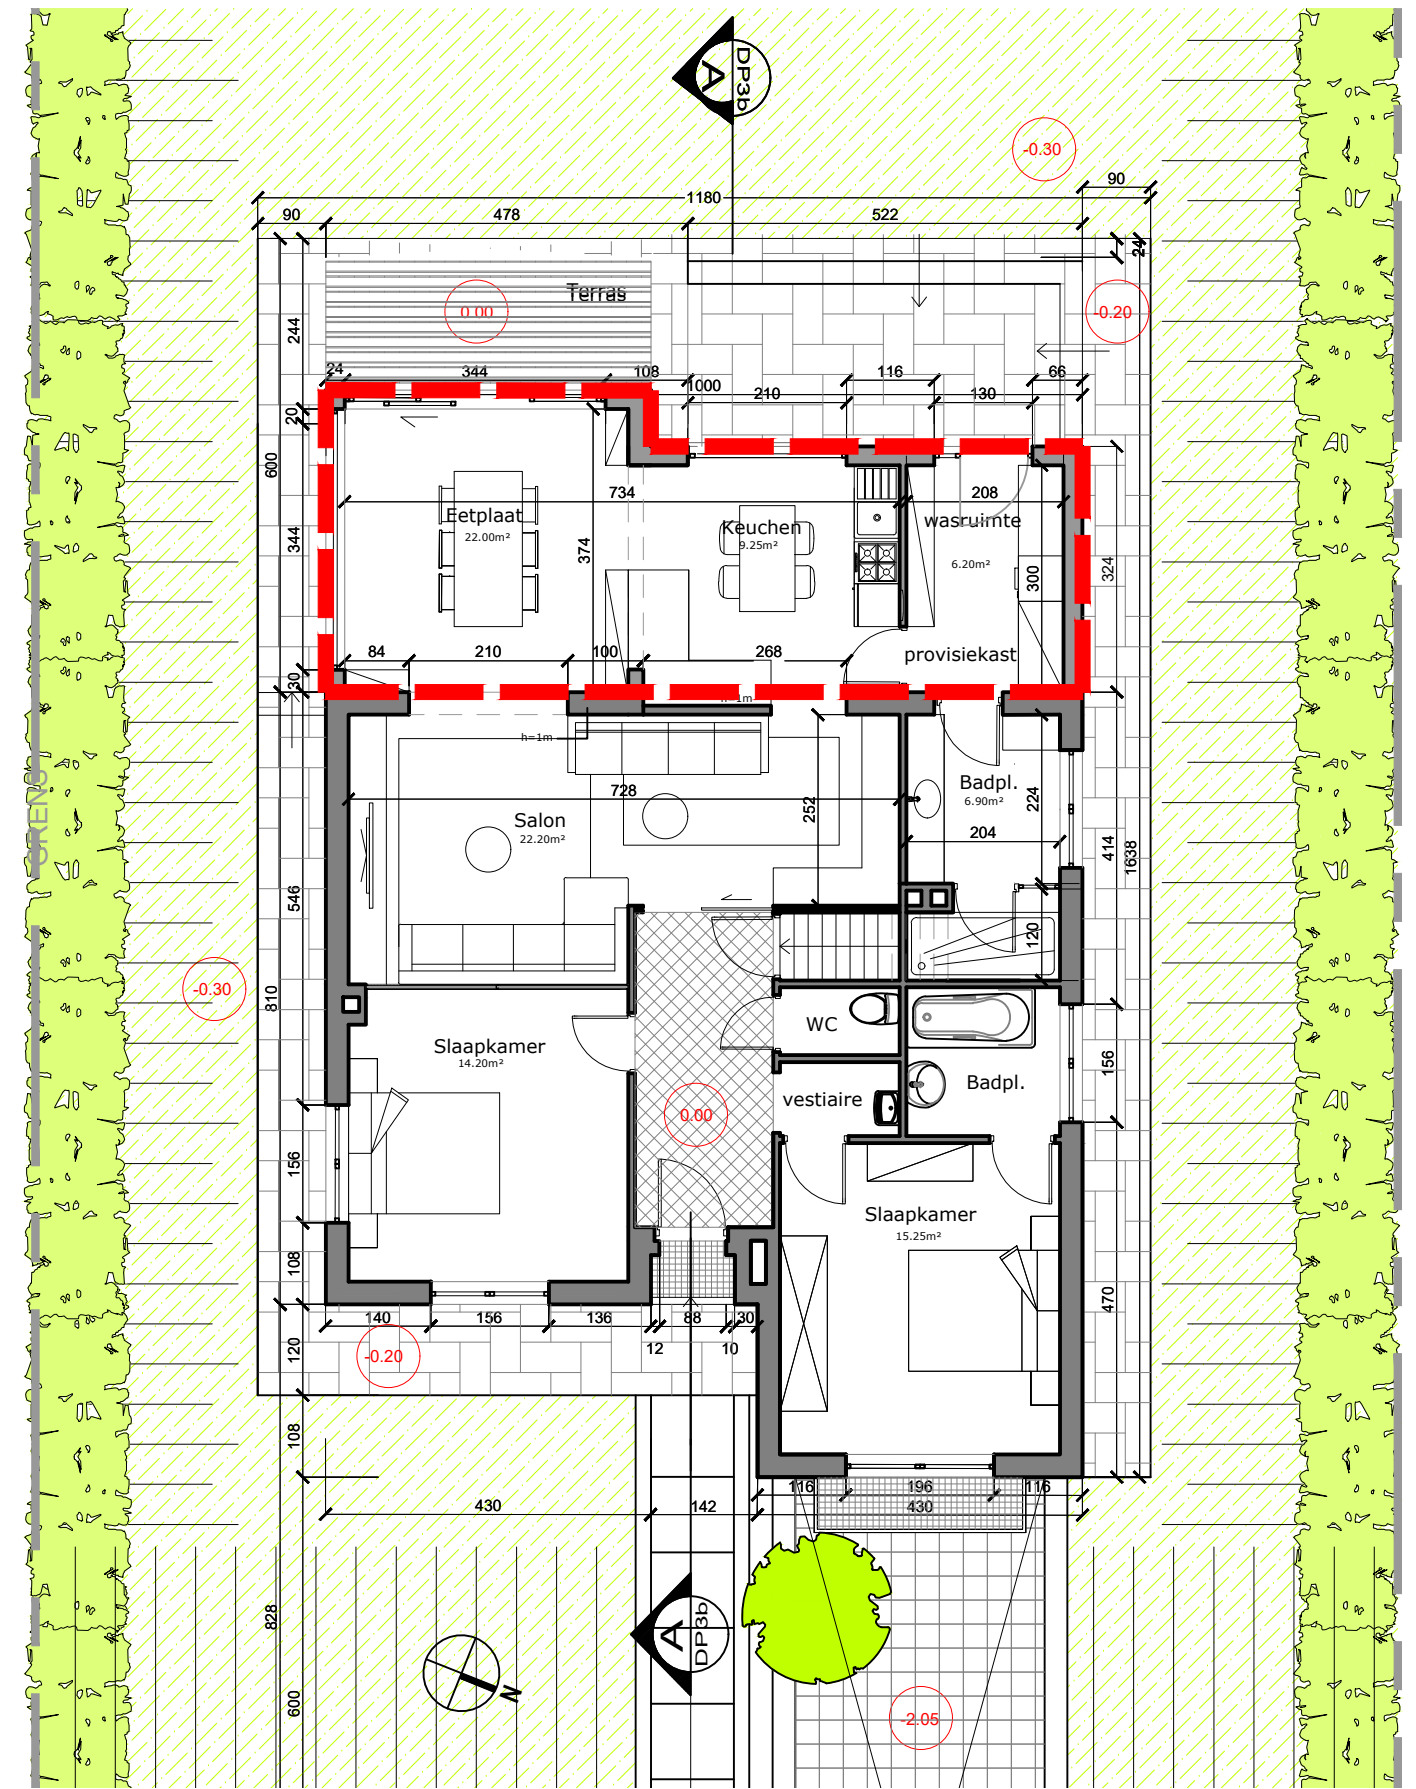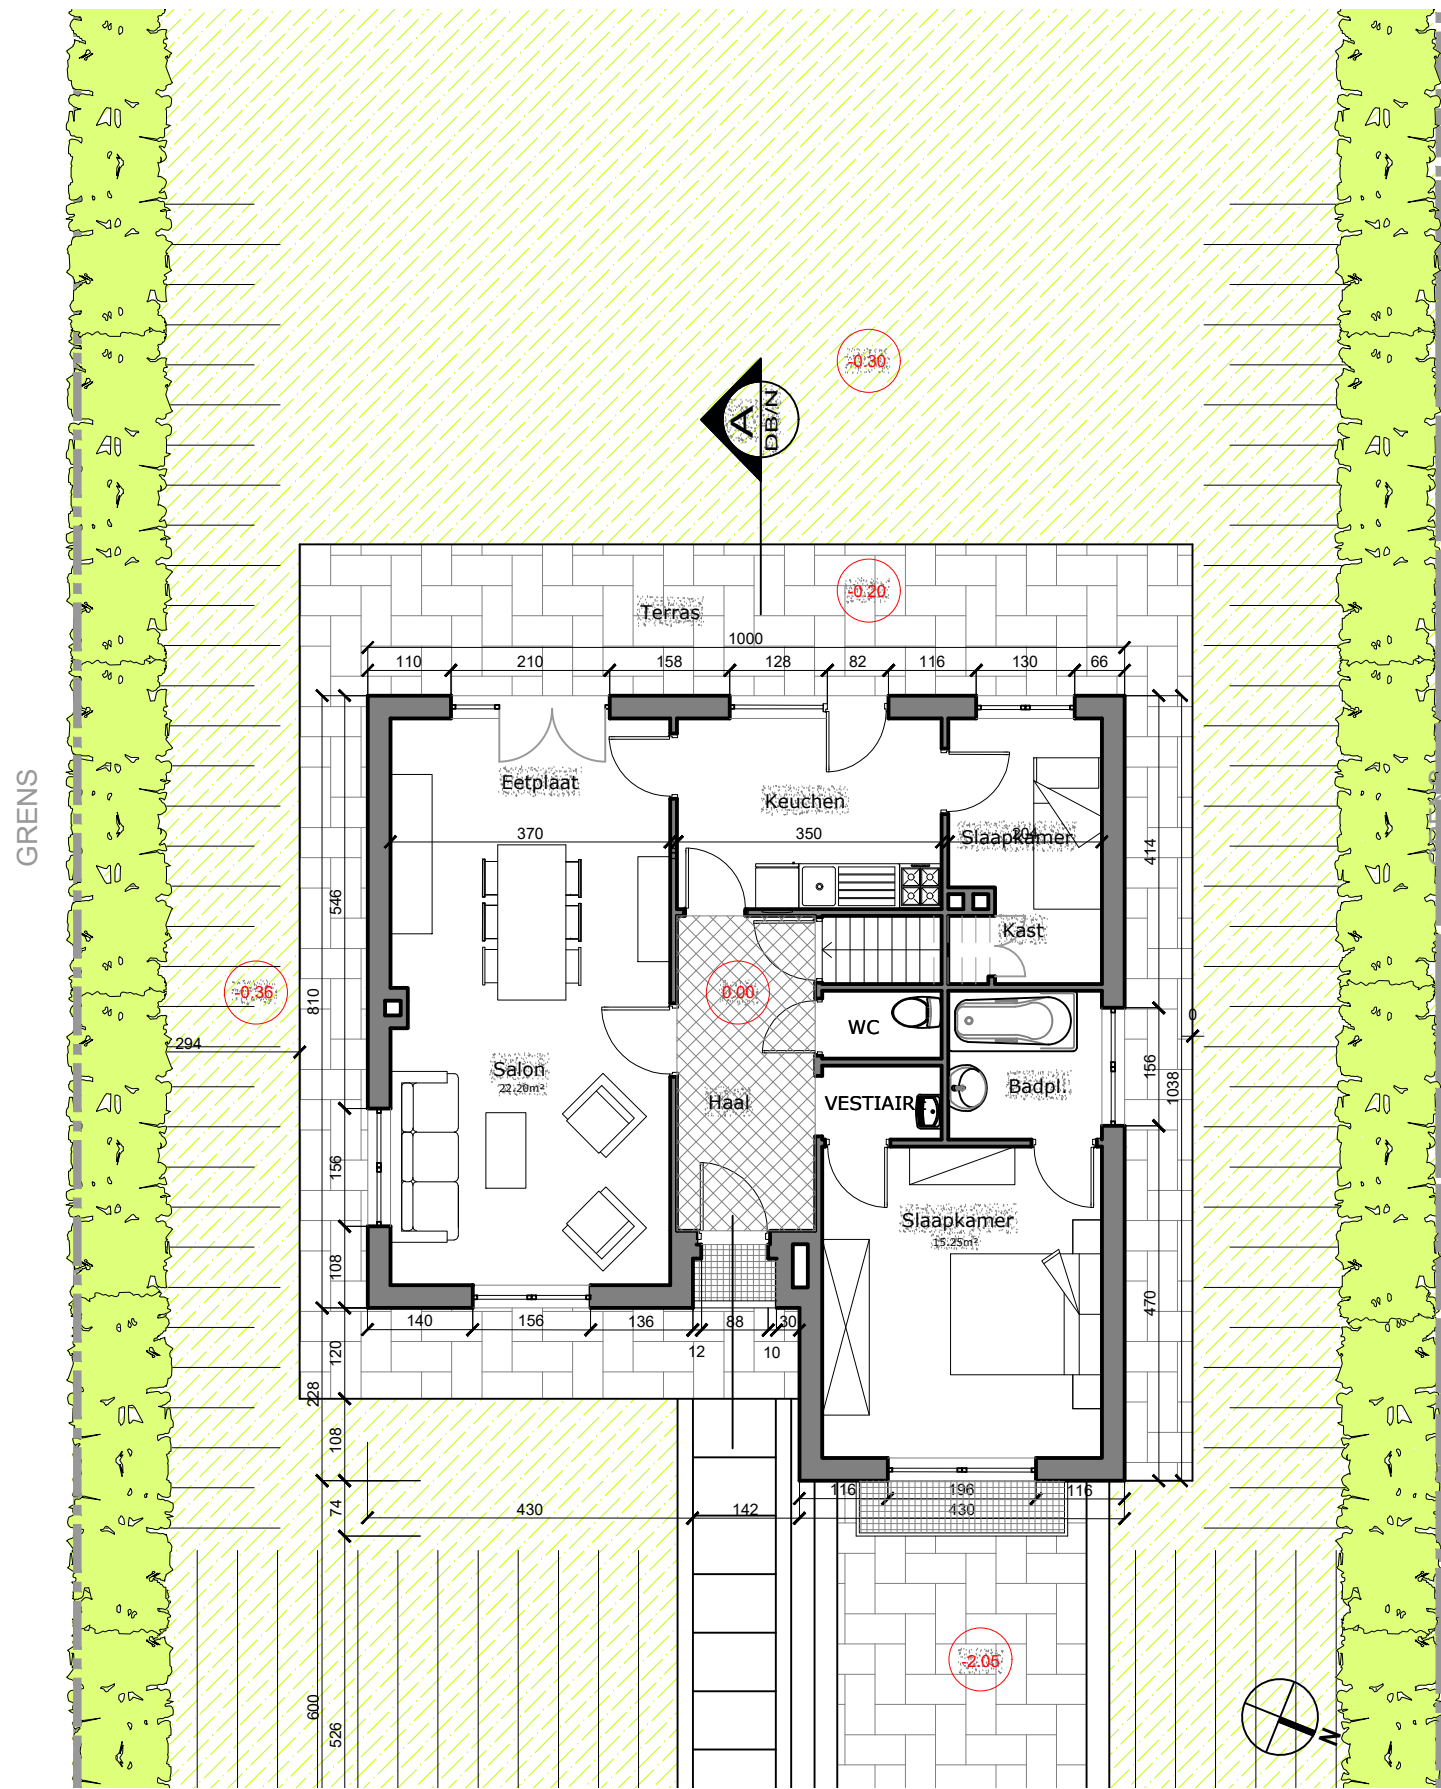

GELUEKVLOER-Bestaand

GELUEKVLOER-Project

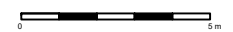

CLIENT Mr. en Mevrouw SERINO principessa299@hotmail.com 250 Borreweidstraat 1502 - LEMBEEK -Halle	GELUEKVLOER-BESTAAND /PROJECT UITBREIDING VAN EEN FAMILIEHUIS 250 BORREWEIDSTRAAT - LEMBEEK	PHASE : PERMIS DE CONSTRUIRE		PLAN DP 4	INDICE 1	Schaal : 1/100e	DATE 05.02.20	ARCHITECTE dE LAURENTIIS Architectures AV. DOCTEUR ZAMENHOF, 20 BTE 4 1070 BRUXELLES T. 0491 24 59 59 agence@dlarchitectures.com
		CODE PHASE DP4	CODE PROJET 1945			Date : 05.02.2020		
		Réf. info 1945.LEMBEEK V01.dwg						