

SURELEVATION MAISON


Suresnes




Projet

Existant

MAITRE DE L'OUVRAGE		PHASE ETUDES PRELIMINAIRES		PLAN	INDICE	Echelle :	DATE	INDICE	NATURE DE LA MODIFICATION	ARCHITECTE
M. Christophe Potoud MAIL : cputoud@free.fr T:06 83 07 61 67		INSERTION		PRE	4	-	02.05.18	00	PROJET INITIAL	de LAURENTIIS Architectures 13, RUE DE NAPLES - 75008 PARIS T. 01 73 75 79 93 - F. 09 72 23 33 00 PORT 06 10 99 78 55 MAIL agence@dlarchitectures.com
SURELEVATION MAISON-SURESNES		CODE PHASE	PRE	PRE	4	Date :	25.05.18	01	CHANGEMENT APRES RDV	
		CODE PROJET	1617			28.05.18	02	CHANGEMENT PLAN		
		Réf. 1617-Suresnes-Amngt-Putoud.dwg				20.06.18	03	CHANGEMENT APRES RDV		
						18.07.18	04	MISE A JOUR PLAN		

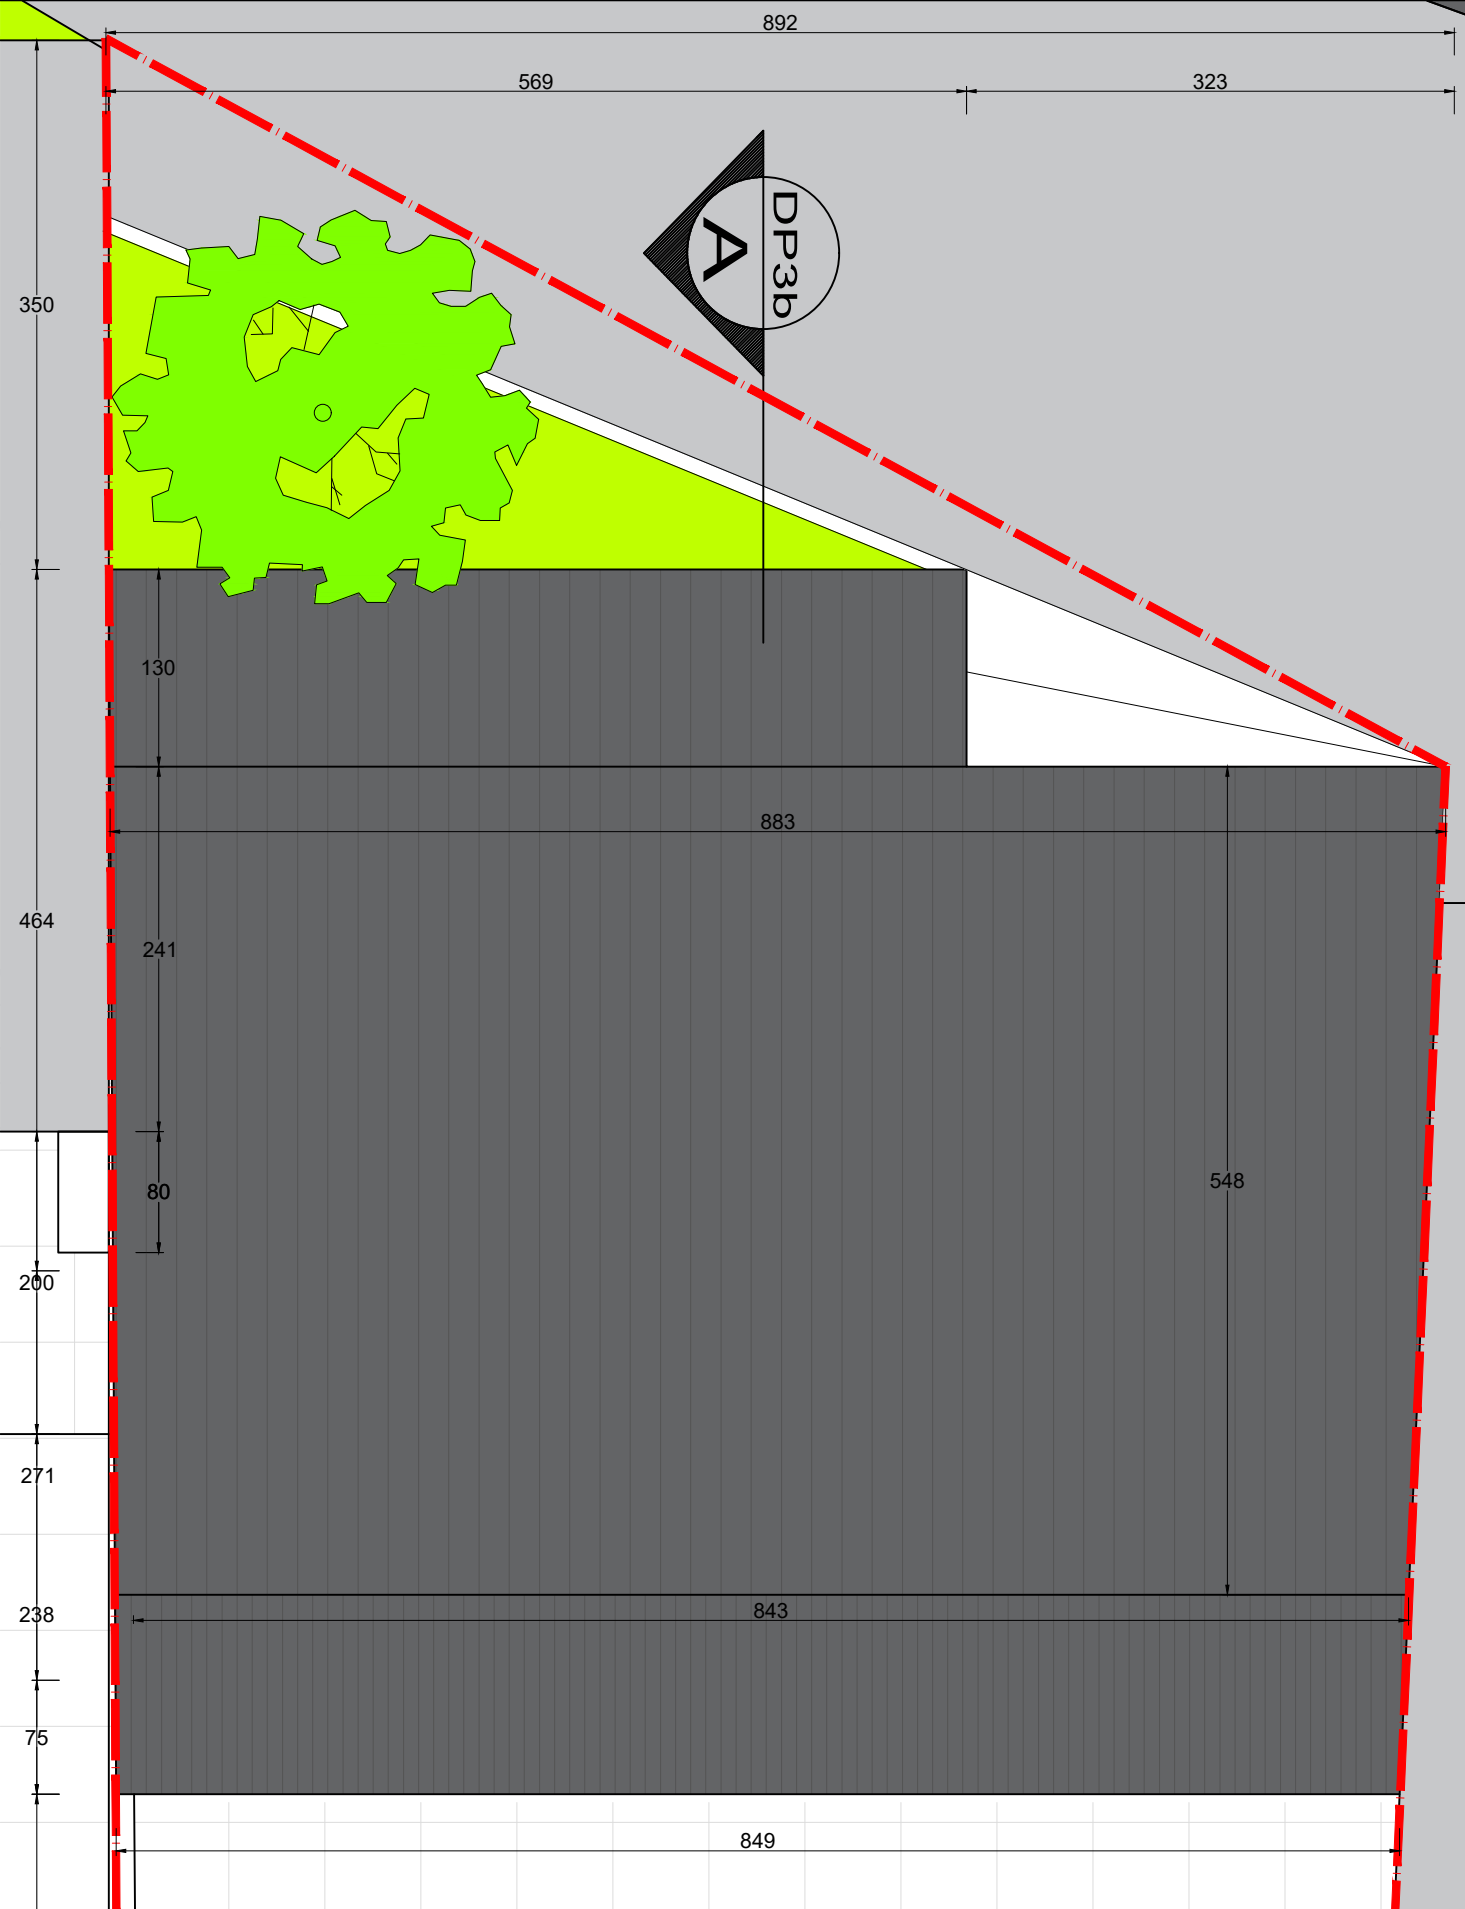


TOITURE EXISTANTE

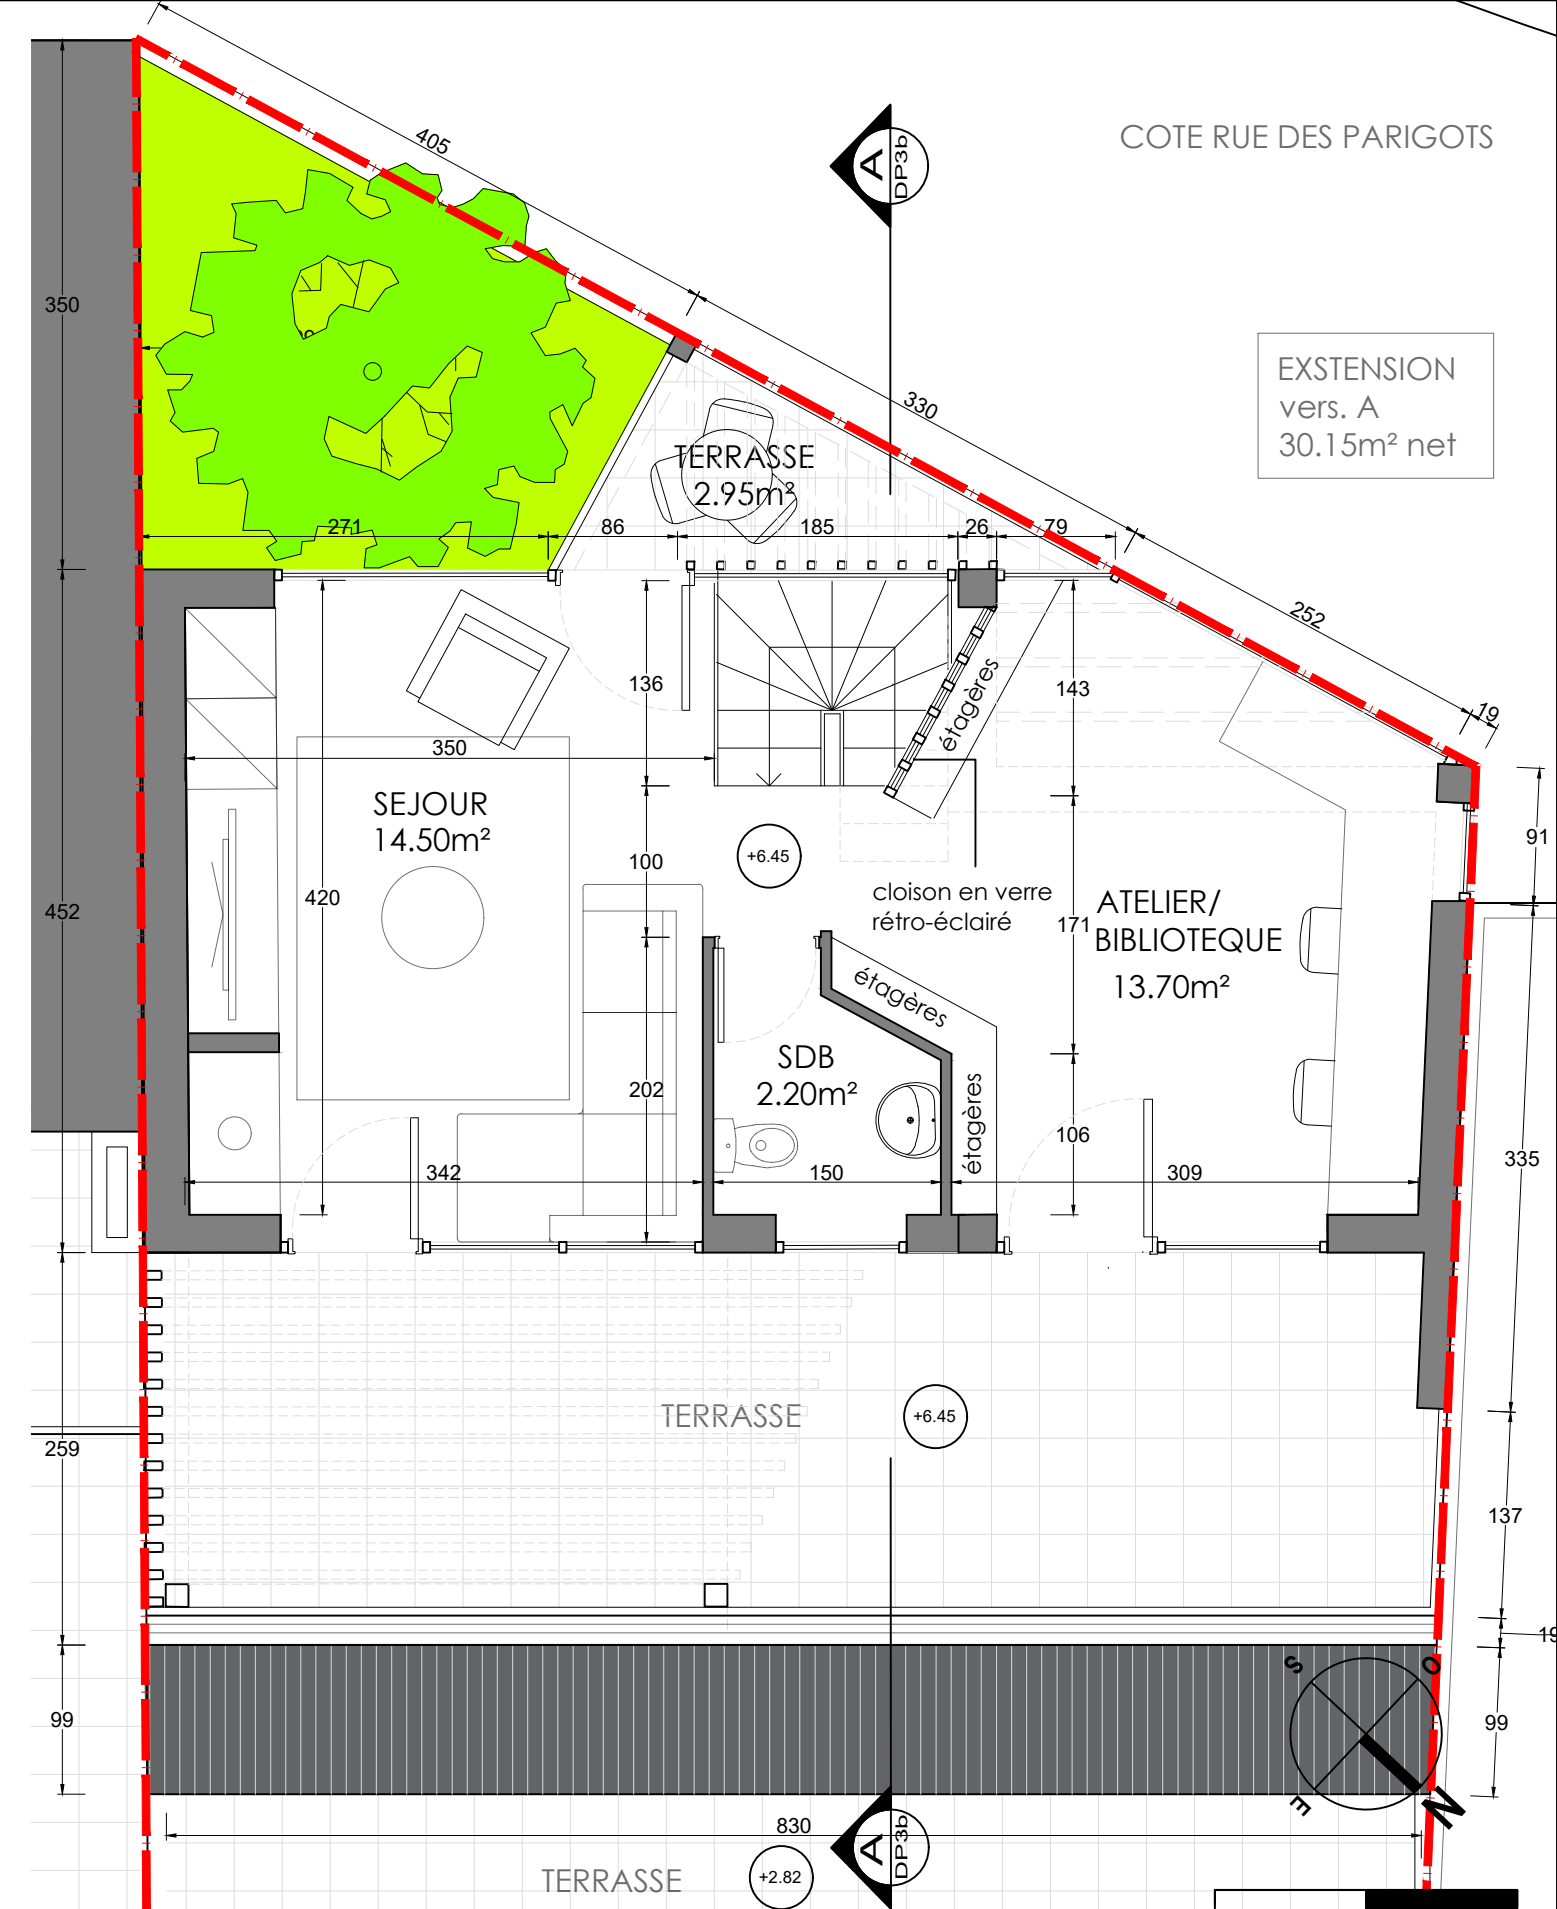

R+2 PROJETE

COTE RUE DES PARIGOTS

EXSTENSION
vers. A
30.15m² net

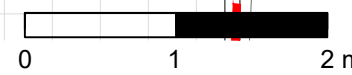

MAITRE DE L'OUVRAGE	
M. Christophe Potoud	MAIL : cputoud@free.fr
T:06 83 07 61 67	

PLAN R+2 Existent/Projet	
SURELEVATION MAISON SURESNES	


PHASE ETUDES PRELIMINAIRES	
CODE PHASE	PRE
CODE PROJET	1617
Réf. 1617-Suresnes-Surelev.-Putoud.dwg	

PLAN	INDICE
PRE	1
04	


Echelle :	1/50e
Date :	23.04.2020

DATE	INDICE	
23.04.20	00	PROJET INITIAL

ARCHITECTE	
dE LAURENTIIS Architectures	
13, RUE DE NAPLES - 75008 PARIS	
T. 01 73 75 79 93 - F. 09 72 23 33 00	
PORT 06 10 99 78 55	
MAIL agence@dlarchitectures.com	

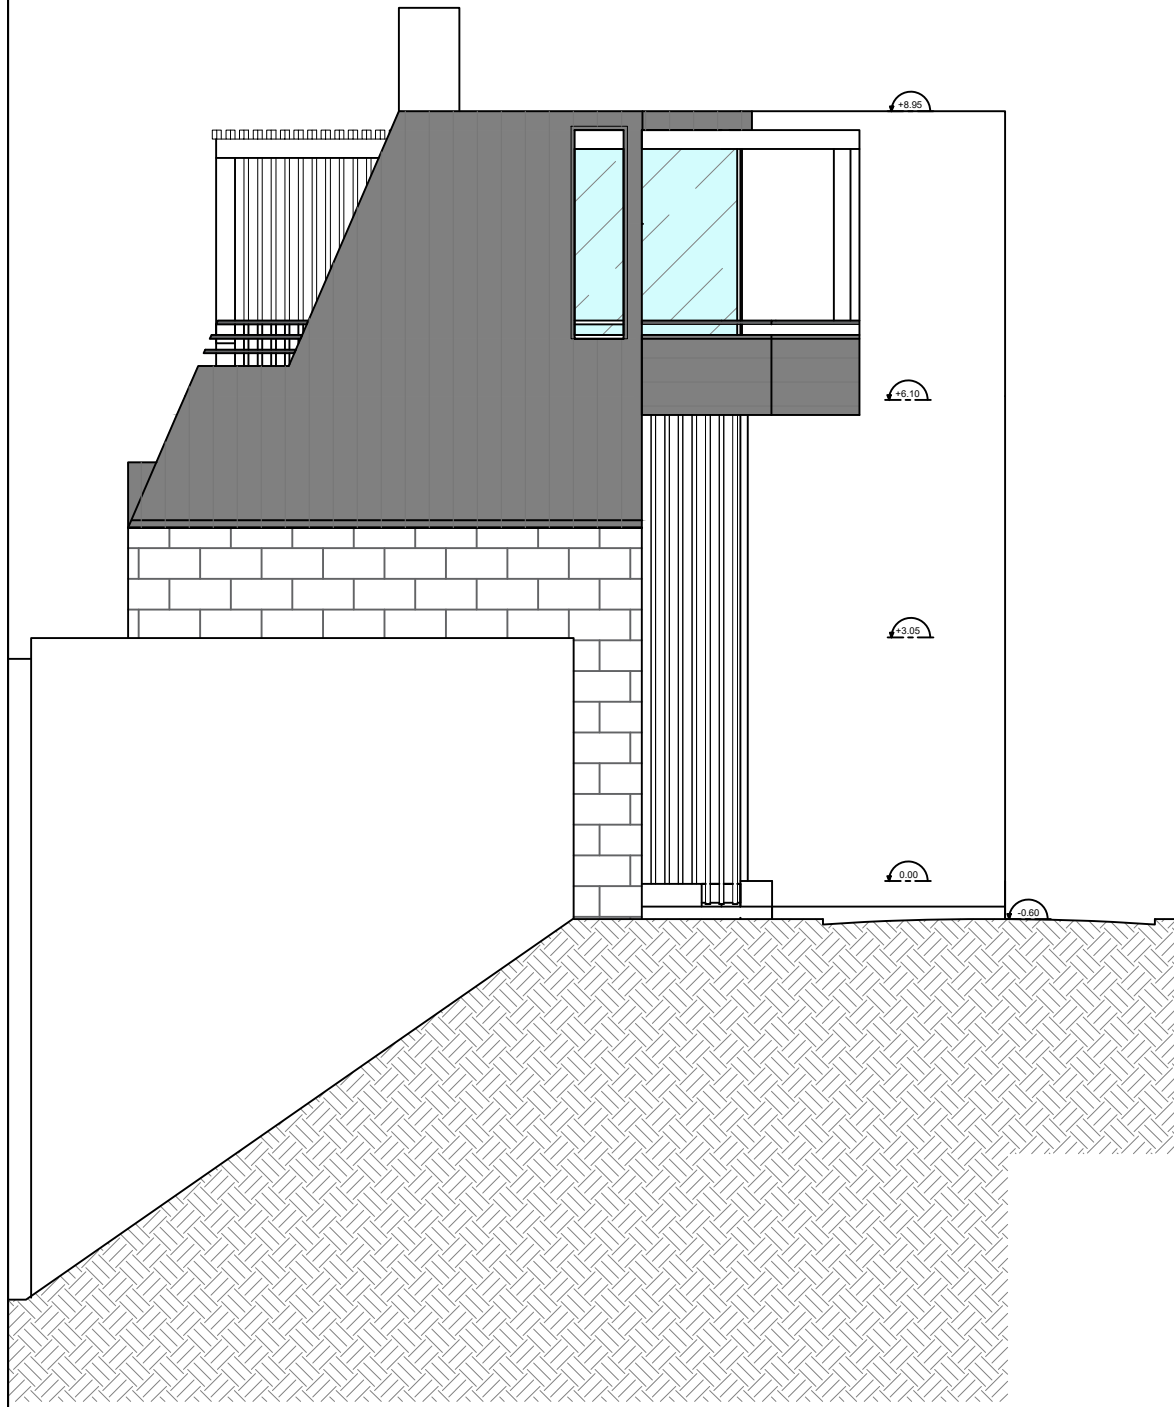


FACADE NORD-OUEST

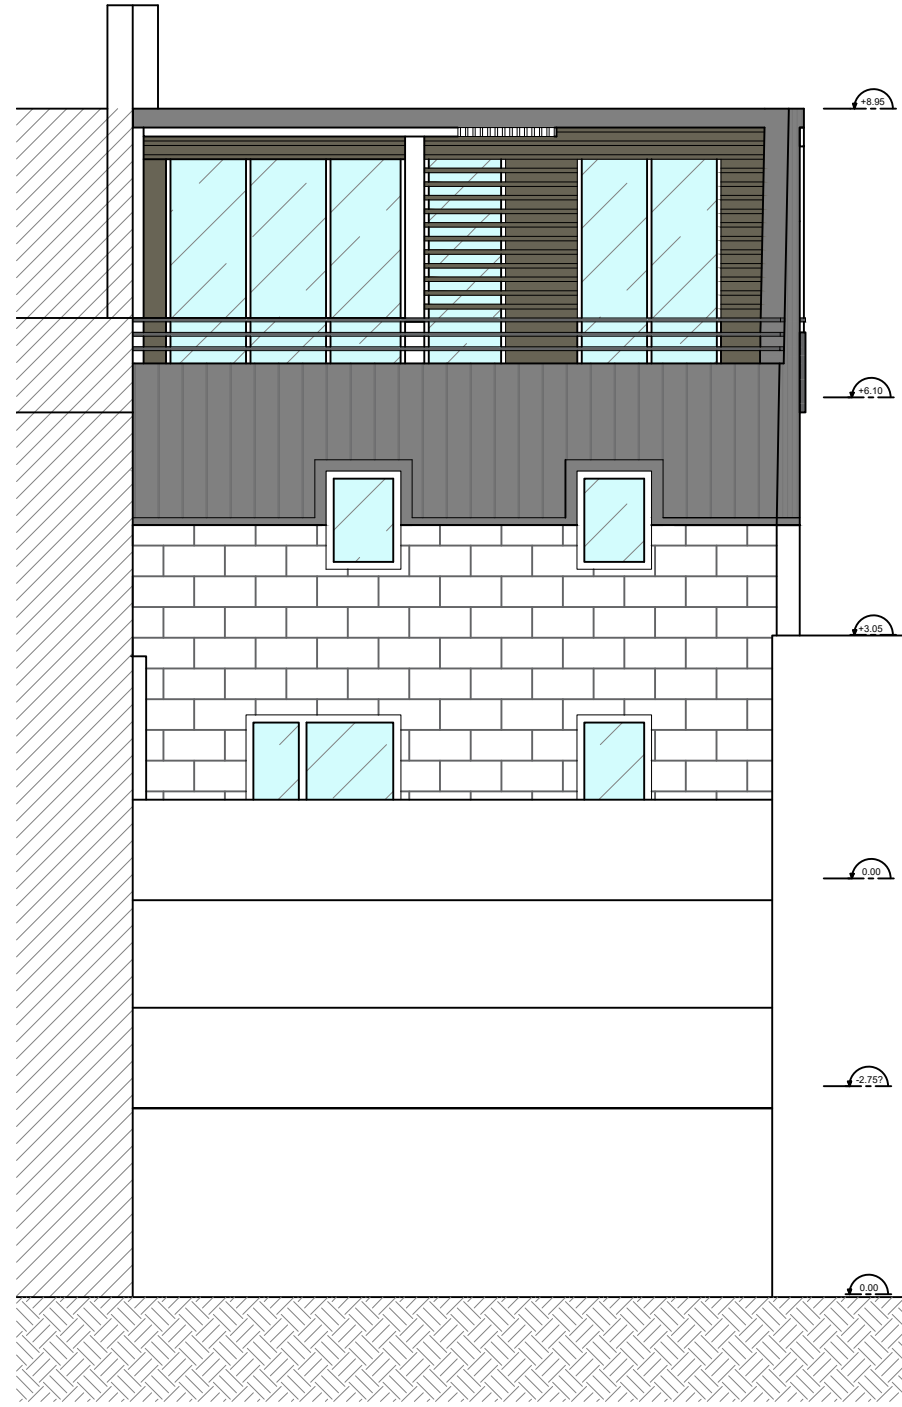

FACADE NORD-EST



FACADE SUD-EST

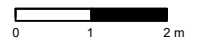

MAITRE DE L'OUVRAGE		PHASE ETUDES PRELIMINAIRES		PLAN	INDICE	Echelle :	DATE	INDICE	ARCHITECTE	
M. Christophe Potoud MAIL : cputoud@free.fr T:06 83 07 61 67		CODE PHASE		PC		1/100e	23.04.20	1	de LAURENTIIS Architectures	
FACADES		CODE PROJET		PC	1	Date :			13, RUE DE NAPLES - 75008 PARIS	
SURELEVATION MAISON		Réf. 1617-Suresnes-Surelev.-Putoud.dwg		06.3		18.07.2018			T. 01 73 75 79 93 - F. 09 72 23 33 00	
SURESNES									PORT 06 10 99 78 55	
									MAIL agence@dlarchitectures.com	



MAITRE DE L'OUVRAGE		MODELISATION		PHASE ETUDES PRELIMINAIRES		PLAN	INDICE	Echelle :	DATE	INDICE	NATURE DE LA MODIFICATION	ARCHITECTE
M. Christophe Potoud MAIL : cputoud@free.fr T:06 83 07 61 67		SURELEVATION MAISON-SURESNES		CODE PHASE	PRE	PRE	4	-	02.05.18	00	PROJET INITIAL	de LAURENTIIS Architectures 13, RUE DE NAPLES - 75008 PARIS T. 01 73 75 79 93 - F. 09 72 23 33 00 PORT 06 10 99 78 55 MAIL agence@dlarchitectures.com
		CODE PROJET	1617					Date :	25.05.18	01	CHANGEMENT APRES RDV	
									28.05.18	02	CHANGEMENT PLAN	
									20.06.18	03	CHANGEMENT APRES RDV	
									18.07.18	04	MISE A JOUR PLAN	
				Réf. 1617-Suresnes-Amngt-Putoud.dwg								