


# PALACE CAFE

Amenagement salon de Thé - St Denis




Projet



MAITRE DE L'OUVRAGE		INSERTION DU PROJET(PHOTOMONTAGE)		PHASE DEPOT PERMIS		PLAN	INDICE	Echelle :	DATE	INDICE	NATURE DE LA MODIFICATION	ARCHITECTE	
WAIL AL JANABI 1 Avenue Jeanne d'Arc 93200 St. Denis 06 03 26 54 92 - farah.touil@outlook.fr		"PALACE CAFÉ" - Projet de salon de Thé 11 Rue des Chaumettes - 93200 Saint-Denis		CODE PHASE	DP	DP	1	-	14.04.20	1	REMISE DOSSIER	dE LAURENTIIS Architectures 13, RUE DE NAPLES - 75008 PARIS T. 01 73 75 79 93 - P. 06 10 99 78 55 @.agence@dlarchitectures.com	
				CODE PROJET	2009	07		Date :					
				Réf. 2009-St.Denis-Salle de thé .dwg				30.03.2020					

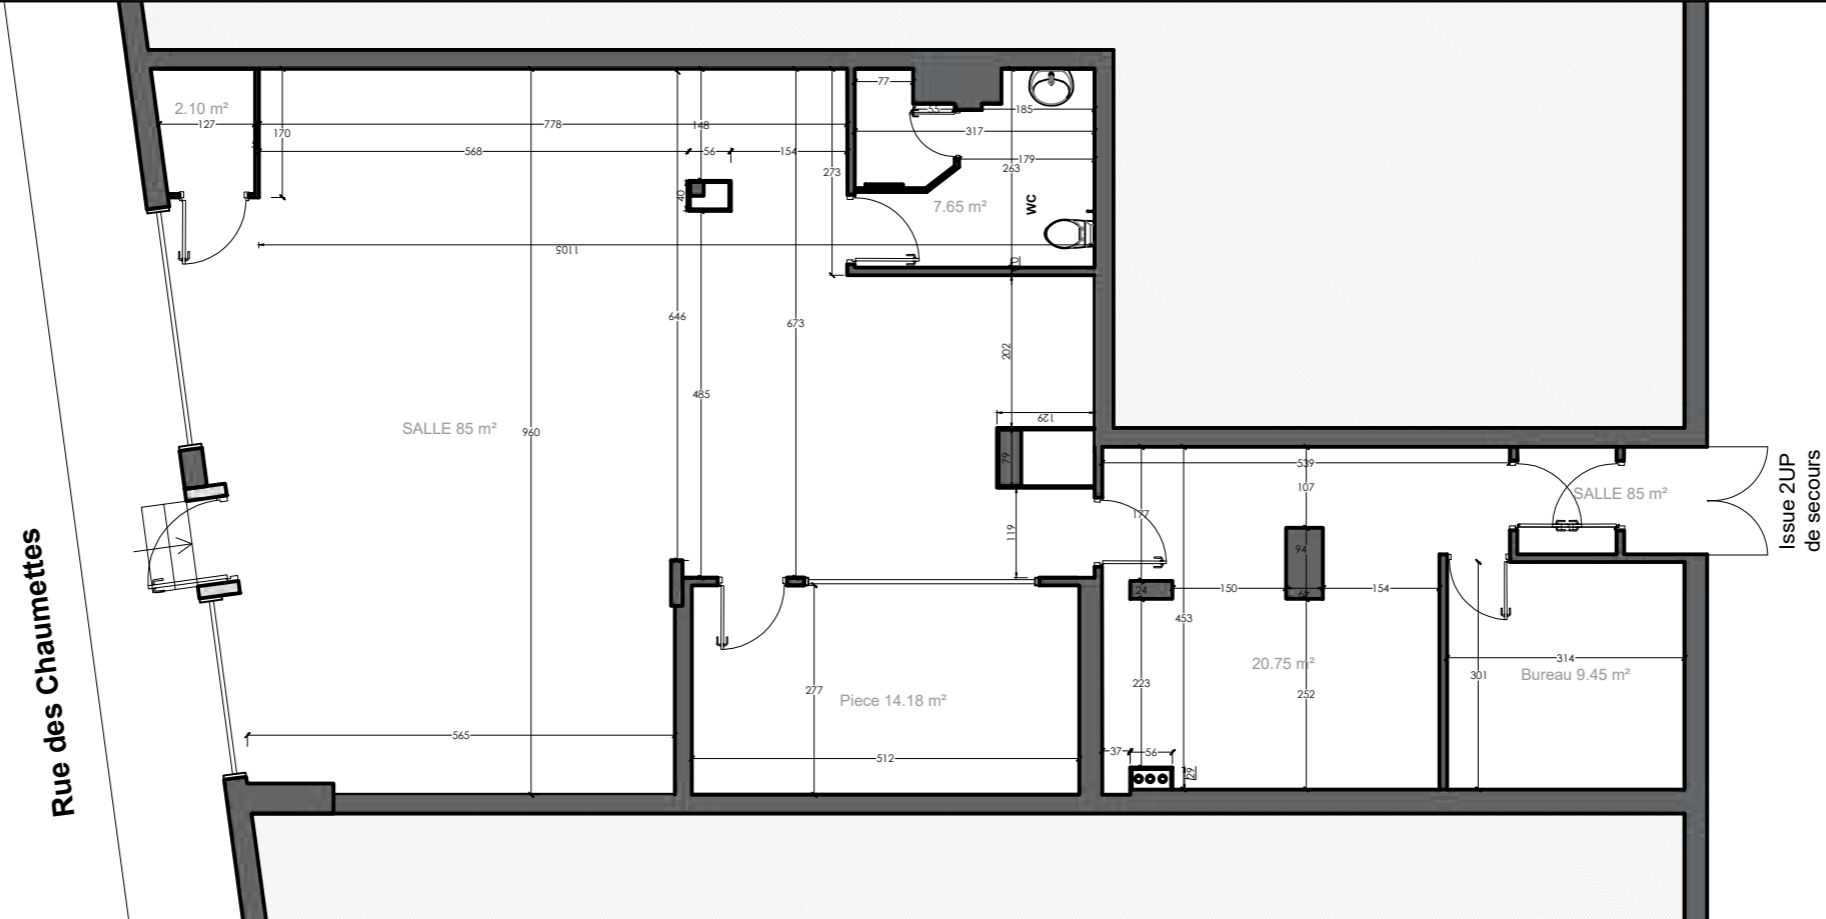

Plan RDC Etat existant

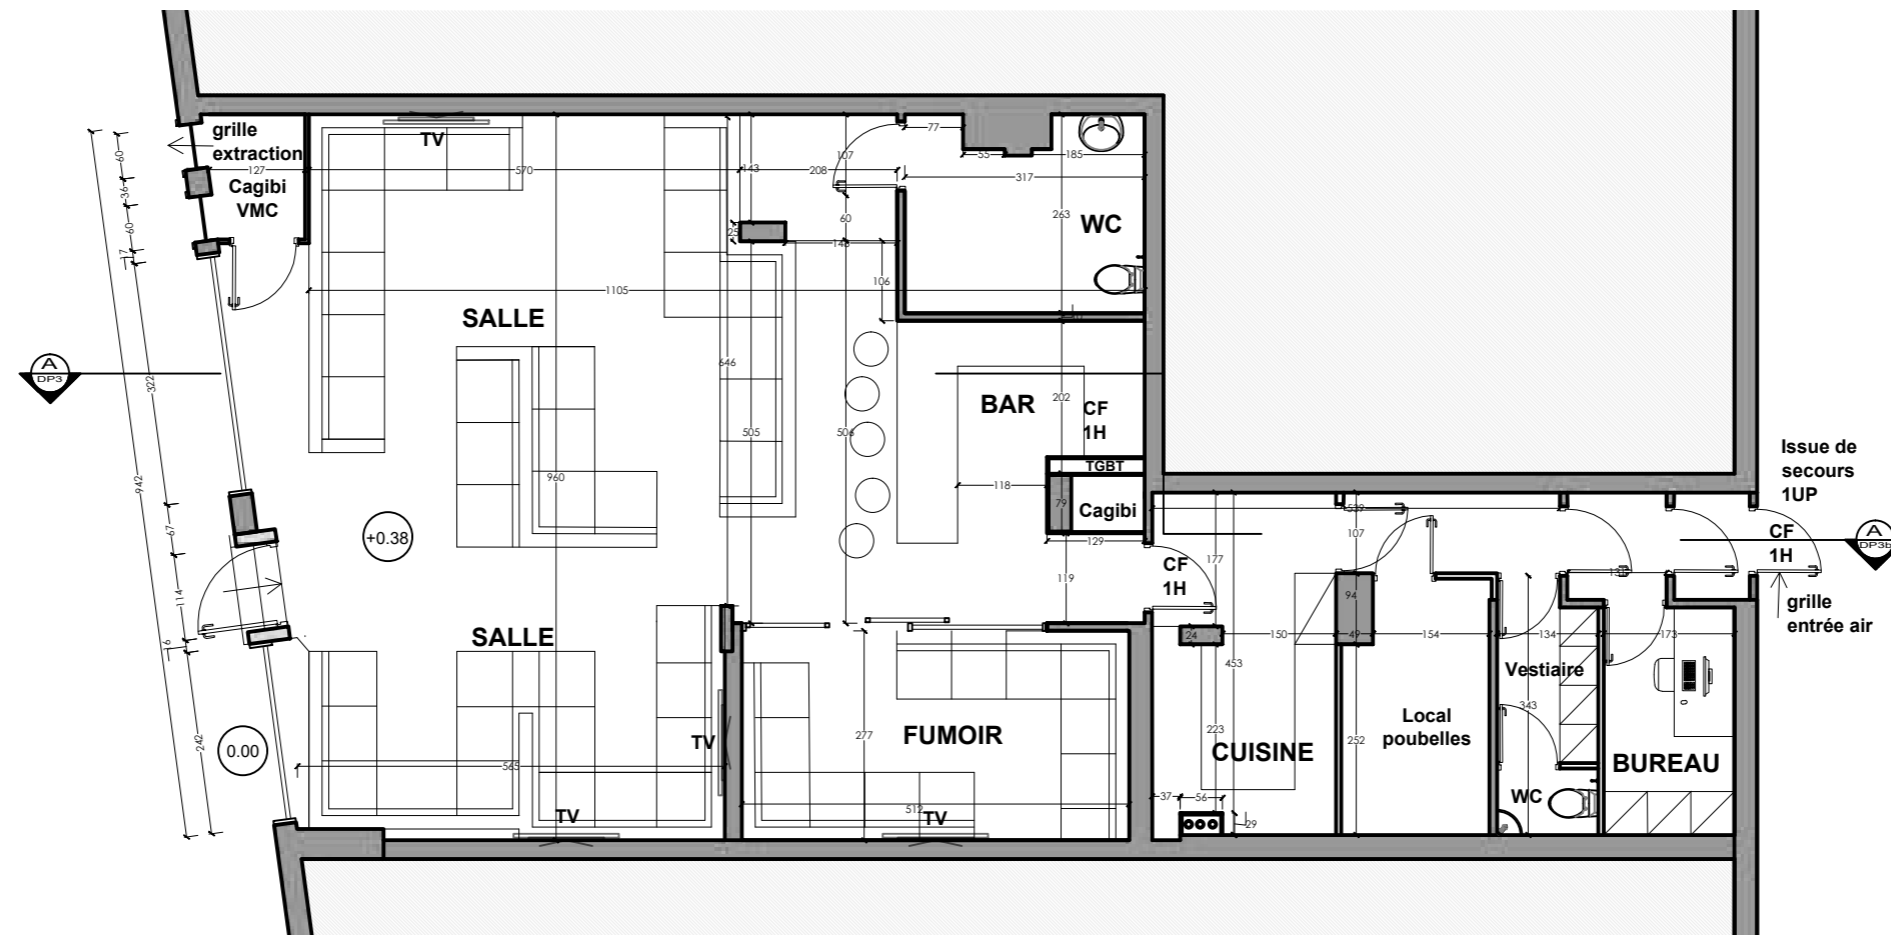

Plan RDC Etat projeté

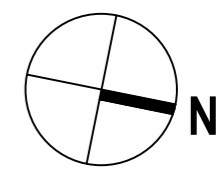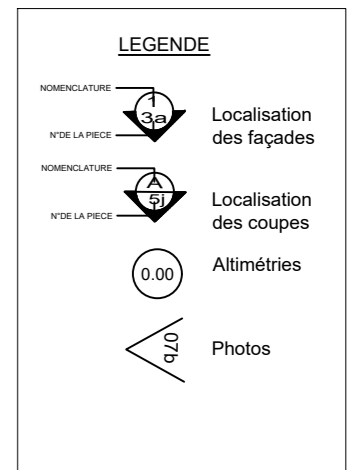

Rue des Chaumettes



<b>MAITRE DE L'OUVRAGE</b>
WAIL AL JANABI 1 Avenue Jeanne d'Arc 93200 St. Denis 06 03 26 54 92 - farah.touil@outlook.fr

<b>PLAN RDC ETAT EXISTANT/ PROJETE</b>
<b>"PALACE CAFÉ" - Projet de salon de Thé</b> 11 Rue des Chaumettes - 93200 Saint-Denis

<b>PHASE DEPOT PERMIS</b>
CODE PHASE DP
CODE PROJET 2009
Ref. 2009-St.Denis-Salle de thé .dwg

<b>PLAN</b>	<b>INDICE</b>
DP	1
03b	

<b>Echelle :</b> 1/100e
<b>Date :</b> 08.07.2020

DATE	INDICE	NATURE DE LA MODIFICATION
14.04.2020	1	remise dossier

<b>ARCHITECTE</b>
dE LAURENTIIS Architectures 13, RUE DE NAPLES - 75008 PARIS T. 01 73 75 79 93 - F. 09 72 23 33 00 PORT 06 10 99 78 55 MAIL agence@dlarchitectures.com



<b>MAITRE DE L'OUVRAGE</b> BABYLONE SAS 11 Rue des Chaumettes 93200 St. Denis 0762015632 - farah.touil@outlook.fr	<b>Modelisation 3D - VUE INTERIEUR 01</b>  <b>"PALACE CAFÉ" - Projet de salon de Thé</b> 11 Rue des Chaumettes - 93200 Saint-Denis	<b>PHASE DEPOT PERMIS</b> CODE PHASE    DP CODE PROJET    2009 <small>Réf. 2009-St.Denis-Salle de thé .dwg</small>	<b>PLAN</b> DP 06a	<b>INDICE</b> 1	Echelle :  Date : <b>14.04.2020</b>	<b>DATE</b> 14.04.2020	<b>INDICE</b> 1	<b>NATURE DE LA MODIFICATION</b> remise dossier	<b>ARCHITECTE</b> <b>dE LAURENTIIS Architectures</b> 13, RUE DE NAPLES - 75008 PARIS T. 01 73 75 79 93 - P. 06 10 99 78 55 @.agence@dlarchitectures.com
---	---	---	--------------------------	--------------------	--	---------------------------	--------------------	--	---



<b>MAITRE DE L'OUVRAGE</b>	<b>Modelisation 3D - VUE INTERIEUR 02</b>	<b>PHASE</b> DEPOT PERMIS	<b>PLAN</b>	<b>INDICE</b>	<b>Echelle :</b>	<b>DATE</b>	<b>INDICE</b>	<b>NATURE DE LA MODIFICATION</b>	<b>ARCHITECTE</b>
BABYLONE SAS 11 Rue des Chaumettes 93200 St. Denis 0762015632 - farah.touil@outlook.fr	"PALACE CAFÉ" - Projet de salon de Thé 11 Rue des Chaumettes - 93200 Saint-Denis	CODE PHASE    DP CODE PROJET    2009 <small>Réf. 2009 - St. Denis - Salle de thé .dwg</small>	DP 06b	1	Date :	14.04.2020	1	remise dossier	dE LAURENTIIS Architectures 13, RUE DE NAPLES - 75008 PARIS T. 01 73 75 79 93 - P. 06 10 99 78 55 @.agence@dlarchitectures.com



<b>MAITRE DE L'OUVRAGE</b>	Modelisation 3D - VUE INTERIEUR 03	PHASE	DEPOT PERMIS	PLAN	INDICE	Echelle :	DATE	INDICE	NATURE DE LA MODIFICATION	ARCHITECTE
BABYLONE SAS 11 Rue des Chaumettes 93200 St. Denis 0762015632 - farah.touil@outlook.fr	"PALACE CAFÉ" - Projet de salon de Thé 11 Rue des Chaumettes - 93200 Saint-Denis	CODE PHASE	DP	DP	1	Date :	14.04.2020	1	remise dossier	dE LAURENTIIS Architectures 13, RUE DE NAPLES - 75008 PARIS T. 01 73 75 79 93 - P. 06 10 99 78 55 @.agence@dlarchitectures.com
		CODE PROJET	2009	06c						
		Réf. 2009-St.Denis-Salle de thé .dwg								