


BATIMENT DE BUREAUX

Villeneuve-La Garenne

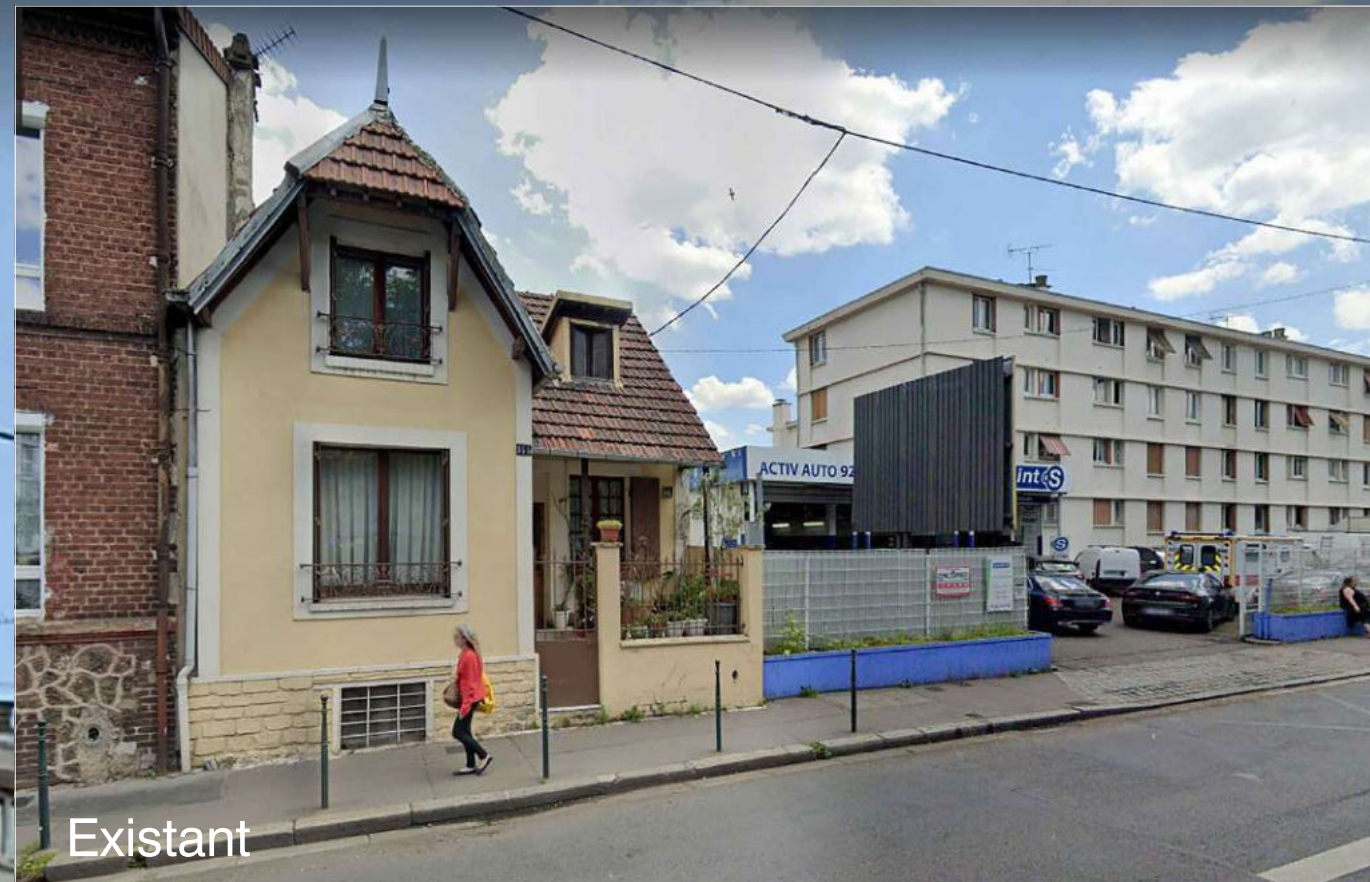

Existant



Projet

MAITRE DE L'OUVRAGE SCI JALI - M Lahoucine JALI 142 bd gallieni - 92390 Villeneuve la garenne Tel. 0634674234 @. jaali.1994@gmail.com

INSERTION - Vers A CONSTRUCTION D'UN BATIMENT DE BUREAUX 134 BOULEVARD GALLIENI - 92390 VILLENEUVE-LA-GARENNE


PHASE : PERMIS DE CONSTRUIRE	
CODE PHASE	PC
CODE PROJET	1829
Réf. info 1829-VilleneuveLaGarenne-Points.V07.dwg	

PLAN	INDICE
PC	0
6a	


Echelle :	-
Date :	08.07.2020

DATE	INDICE	NATURE DE LA MODIFICATION


ARCHITECTE dE LAURENTIIS Architectures 13, RUE DE NAPLES - 75008 PARIS T. 01 73 75 79 93 - P. 06 10 99 78 55 @. agence@dlarchitectures.com
--

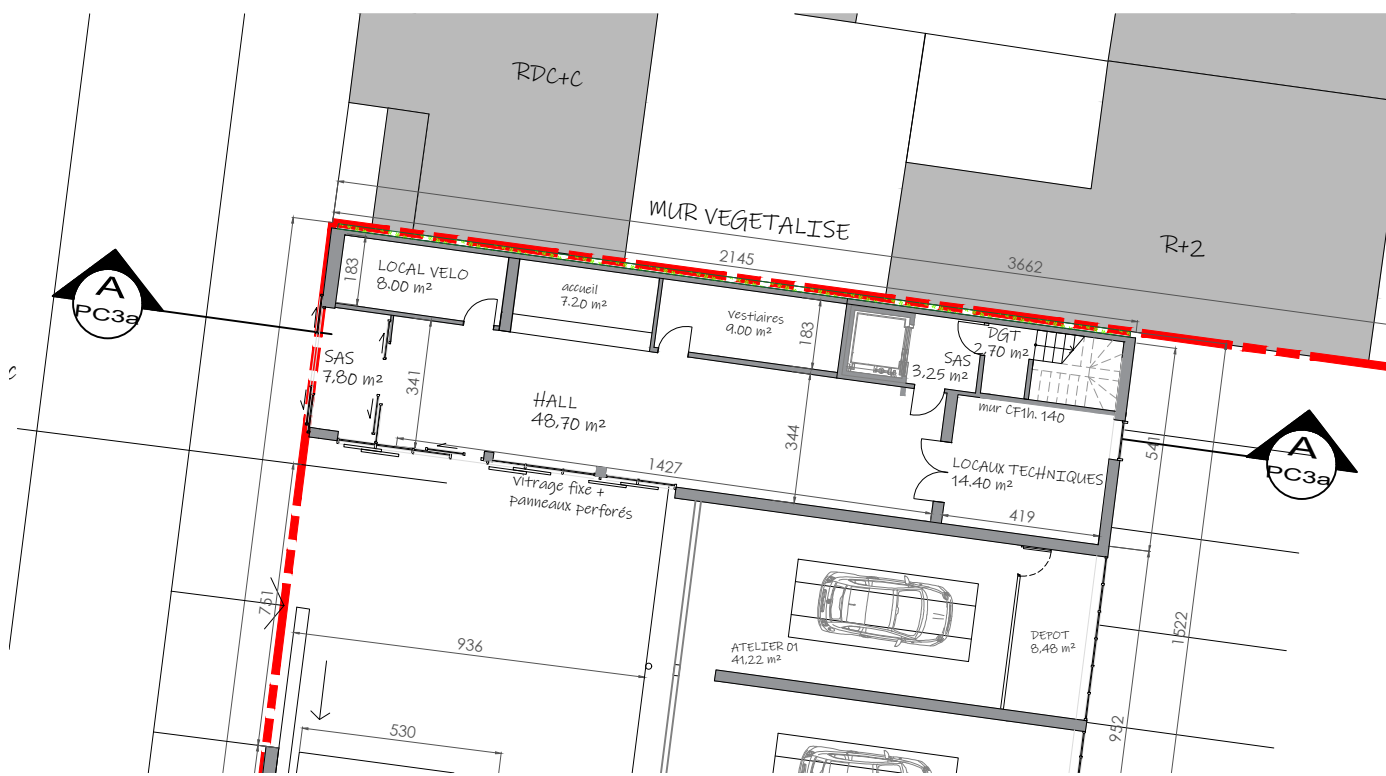


PLAN RDC-Etat projeté

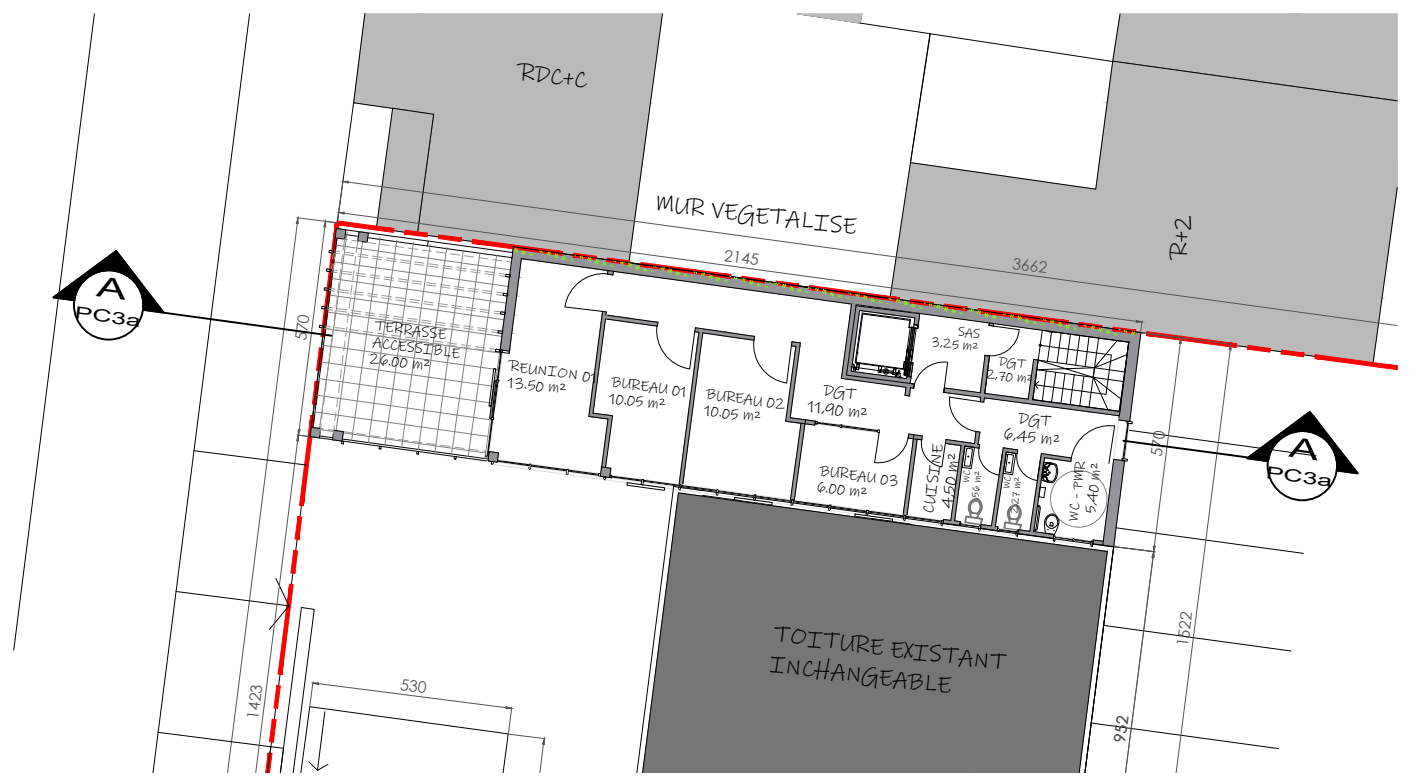



PLAN R+1-Etat projeté

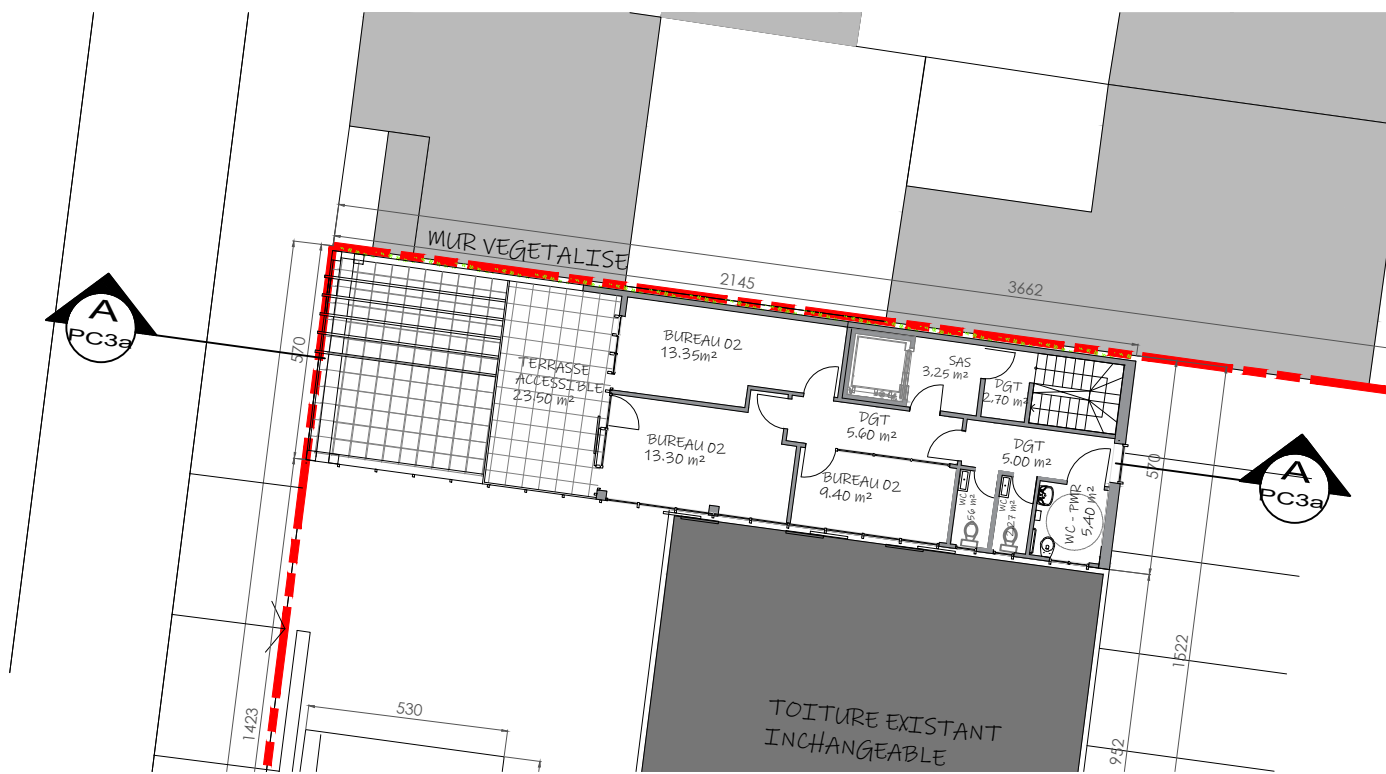

PLAN R+2 Etat projeté

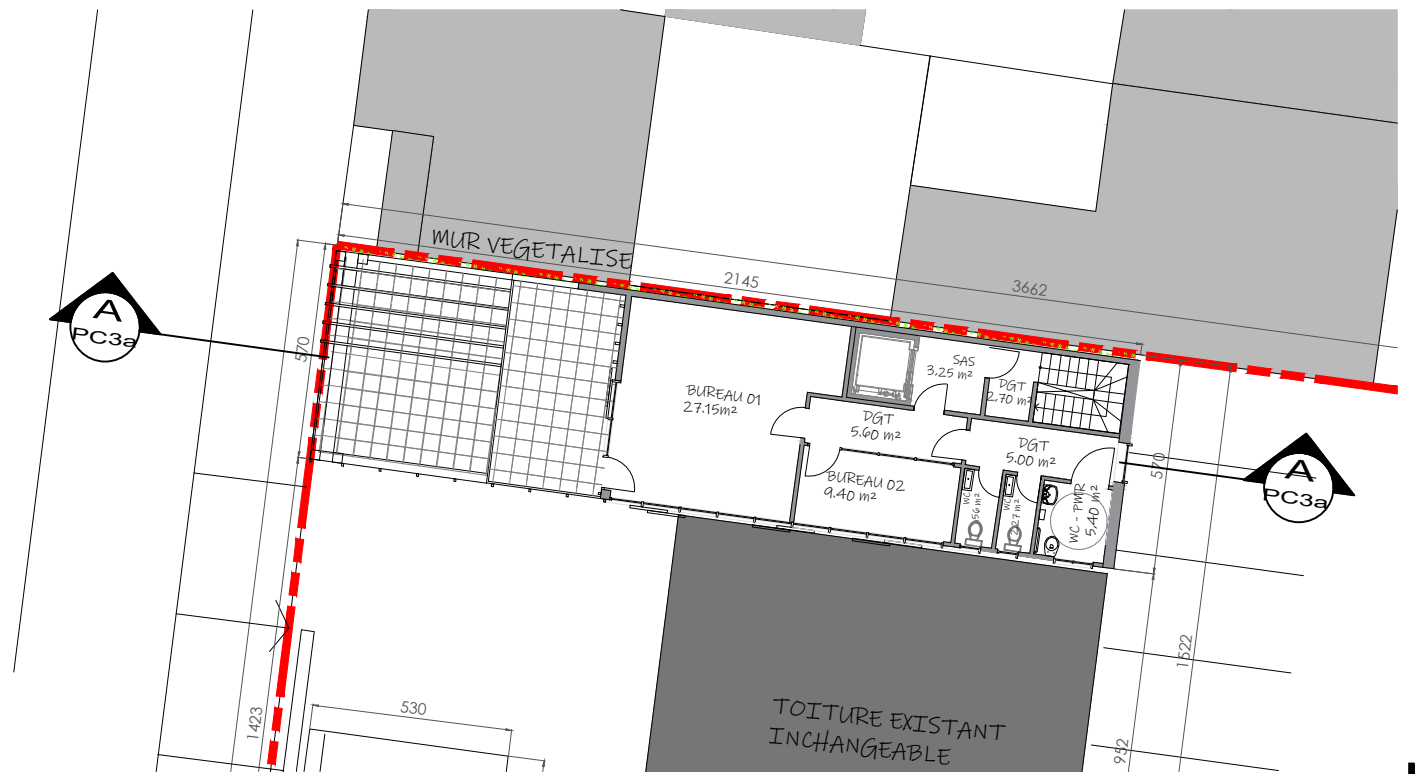

PLAN R+3-Etat projeté

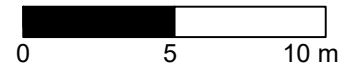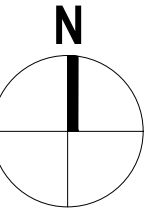

MAITRE DE L'OUVRAGE
SCI JALI - M Lahoucine JALI
142 bd gallieni - 92390 Villeneuve la garenne
Tel. 0634674234
@ jaali.1994@gmail.com

PLANS-Etat projeté	
CONSTRUCTION D'UN BATIMENT DE BUREAUX	
134 BOULEVARD GALLIENI - 92390 VILLENEUVE-LA-GARENNE	

PHASE : PERMIS DE CONSTRUIRE	
CODE PHASE	PC
CODE PROJET	1829
Réf.info 1829-VilleneuveLaGarenne-PointS.V07.dwg	

PLAN	INDICE
PC	0
5d	


Echelle :	1/200e
Date :	08.07.2020

DATE	INDICE	NATURE DE LA MODIFICATION


ARCHITECTE
dE LAURENTIIS Architectures
13, RUE DE NAPLES - 75008 PARIS
T. 01 73 75 79 93 - P. 06 10 99 78 55
@.agence@dlarchitectures.com




FACADE OUEST

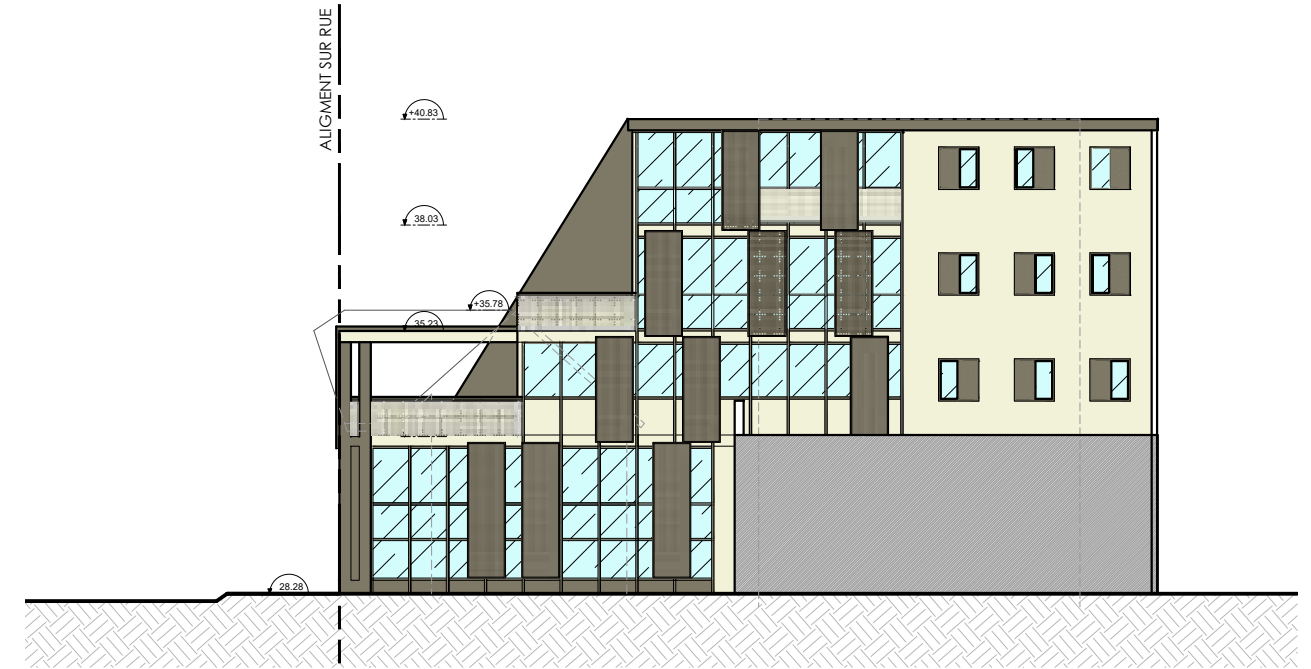

FACADE SUD

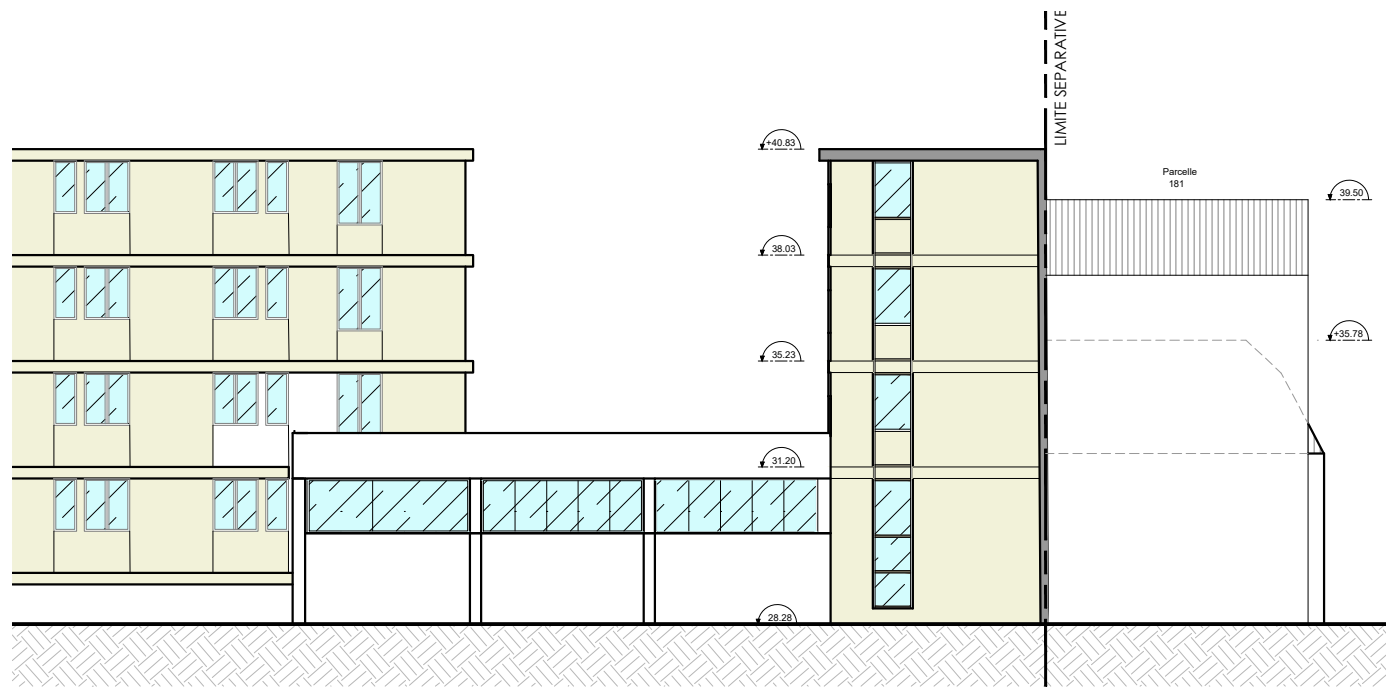

FACADE EST

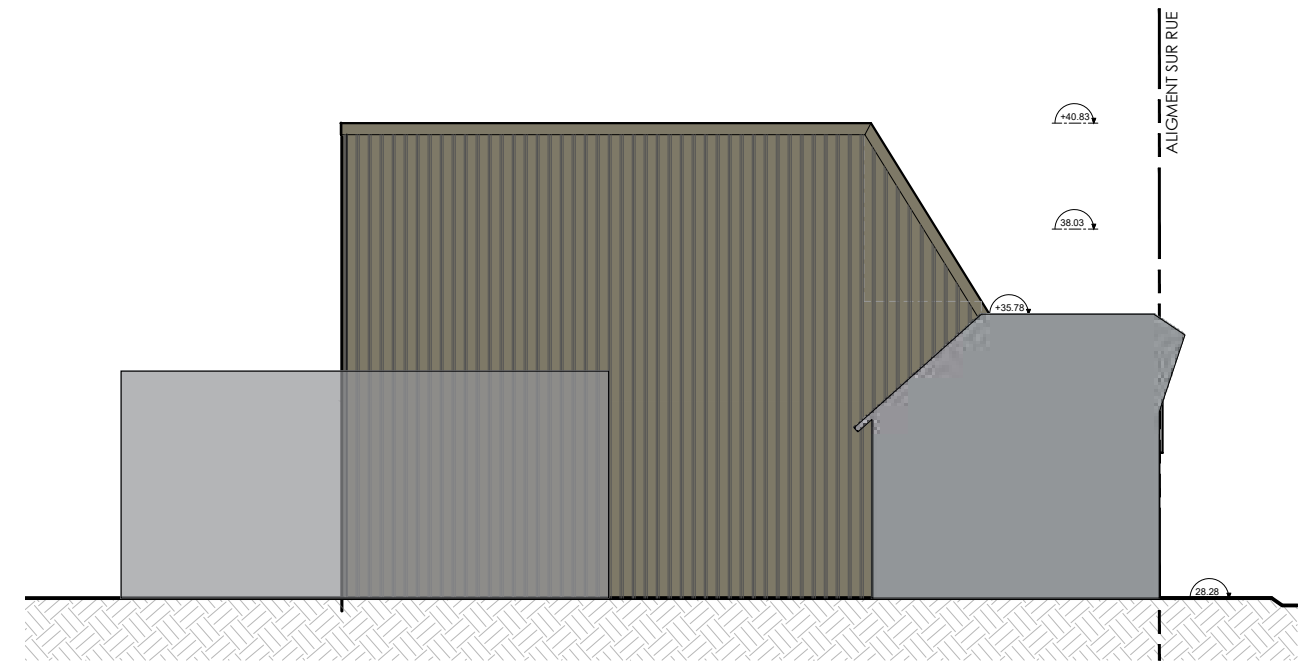

FACADE NORD



MAITRE DE L'OUVRAGE SCI JALI - M Lahoucine JALI 142 bd gallieni - 92390 Villeneuve la garenne Tel. 0634674234 @. jaali.1994@gmail.com	FACADES ETAT PROJETE CONSTRUCTION D'UN BATIMENT DE BUREAUX 134 BOULEVARD GALLIENI - 92390 VILLENEUVE-LA-GARENNE	PHASE : PERMIS DE CONSTRUIRE CODE PHASE : PC CODE PROJET : 1829 <small>Réf. info 1829-VilleneuveLaGarenne-PointS.dwg</small>		PLAN : PC 5m	INDICE : 0	Echelle : 1/200e Date : 06.07.2020	DATE : INDICE : NATURE DE LA MODIFICATION :	ARCHITECTE dE LAURENTIIS Architectures 13, RUE DE NAPLES - 75008 PARIS T. 01 73 75 79 93 - P. 06 10 99 78 55 @. agence@dlarchitectures.com



MAITRE DE L'OUVRAGE
SCI JALI - M Lahoucine JALI
 142 bd gallieni - 92390 Villeneuve la garenne
 Tel. 0634674234
 @ jaali.1994@gmail.com

MODELISATION - Vers A
CONSTRUCTION D'UN BATIMENT DE BUREAUX
 134 BOULEVARD GALLIENI - 92390 VILLENEUVE-LA-GARENNE

PHASE : PERMIS DE CONSTRUIRE
 CODE PHASE PC
 CODE PROJET 1829
Réf. info 1829-VilleneuveLaGarenne-PointS.V07.dwg

PLAN	INDICE
PC	0
6a	

Echelle : -
 Date : 08.07.2020

DATE	INDICE	NATURE DE LA MODIFICATION

ARCHITECTE
dE LAURENTIIS Architectures
 13, RUE DE NAPLES - 75008 PARIS
 T. 01 73 75 79 93 - P. 06 10 99 78 55
 @.agence@dlarchitectures.com



MAITRE DE L'OUVRAGE
SCI JALI - M Lahoucine JALI
 142 bd gallieni - 92390 Villeneuve la garenne
 Tel. 0634674234
 @ jaali.1994@gmail.com

MODELISATION - Vers B
CONSTRUCTION D'UN BATIMENT DE BUREAUX
 134 BOULEVARD GALLIENI - 92390 VILLENEUVE-LA-GARENNE

PHASE : PERMIS DE CONSTRUIRE
 CODE PHASE PC
 CODE PROJET 1829
Réf. info 1829-VilleneuveLaGarenne-PointS.V07.dwg

PLAN	INDICE
PC	0
6a	

Echelle :
-
Date :
07.07.2020

DATE	INDICE	NATURE DE LA MODIFICATION

ARCHITECTE
dE LAURENTIIS Architectures
 13, RUE DE NAPLES - 75008 PARIS
 T. 01 73 75 79 93 - P. 06 10 99 78 55
 @.agence@dlarchitectures.com