



**LOCALISATION** 55, Rua da Oração 40026- 210 Pelourinho  
San Salvador da Bahia (BR)

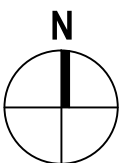

MAITRE DE L'OUVRAGE		PLAN DE SITUATION		PHASE : DECLARATION PREALABLE		PLAN	INDICE	Echelle : graphique	DATE	INDICE	NATURE DE LA MODIFICATION	ARCHITECTE
Mme. MARIA ROMANA da CONCEIÇÃO 21 Rua de São Francisco 40026-Pelourinho San Salvador da Bahia		AMENAGEMENT DE RESTAURANT 55 Rua da Oração 40026- 210 Pelourinho - San Salvador da Bahia (BR)		CODE PHASE	DP							
				CODE PROJET	1989	1		24.01.2020				
				Réf. info 1989 San Salvador da Bahia.dwg								

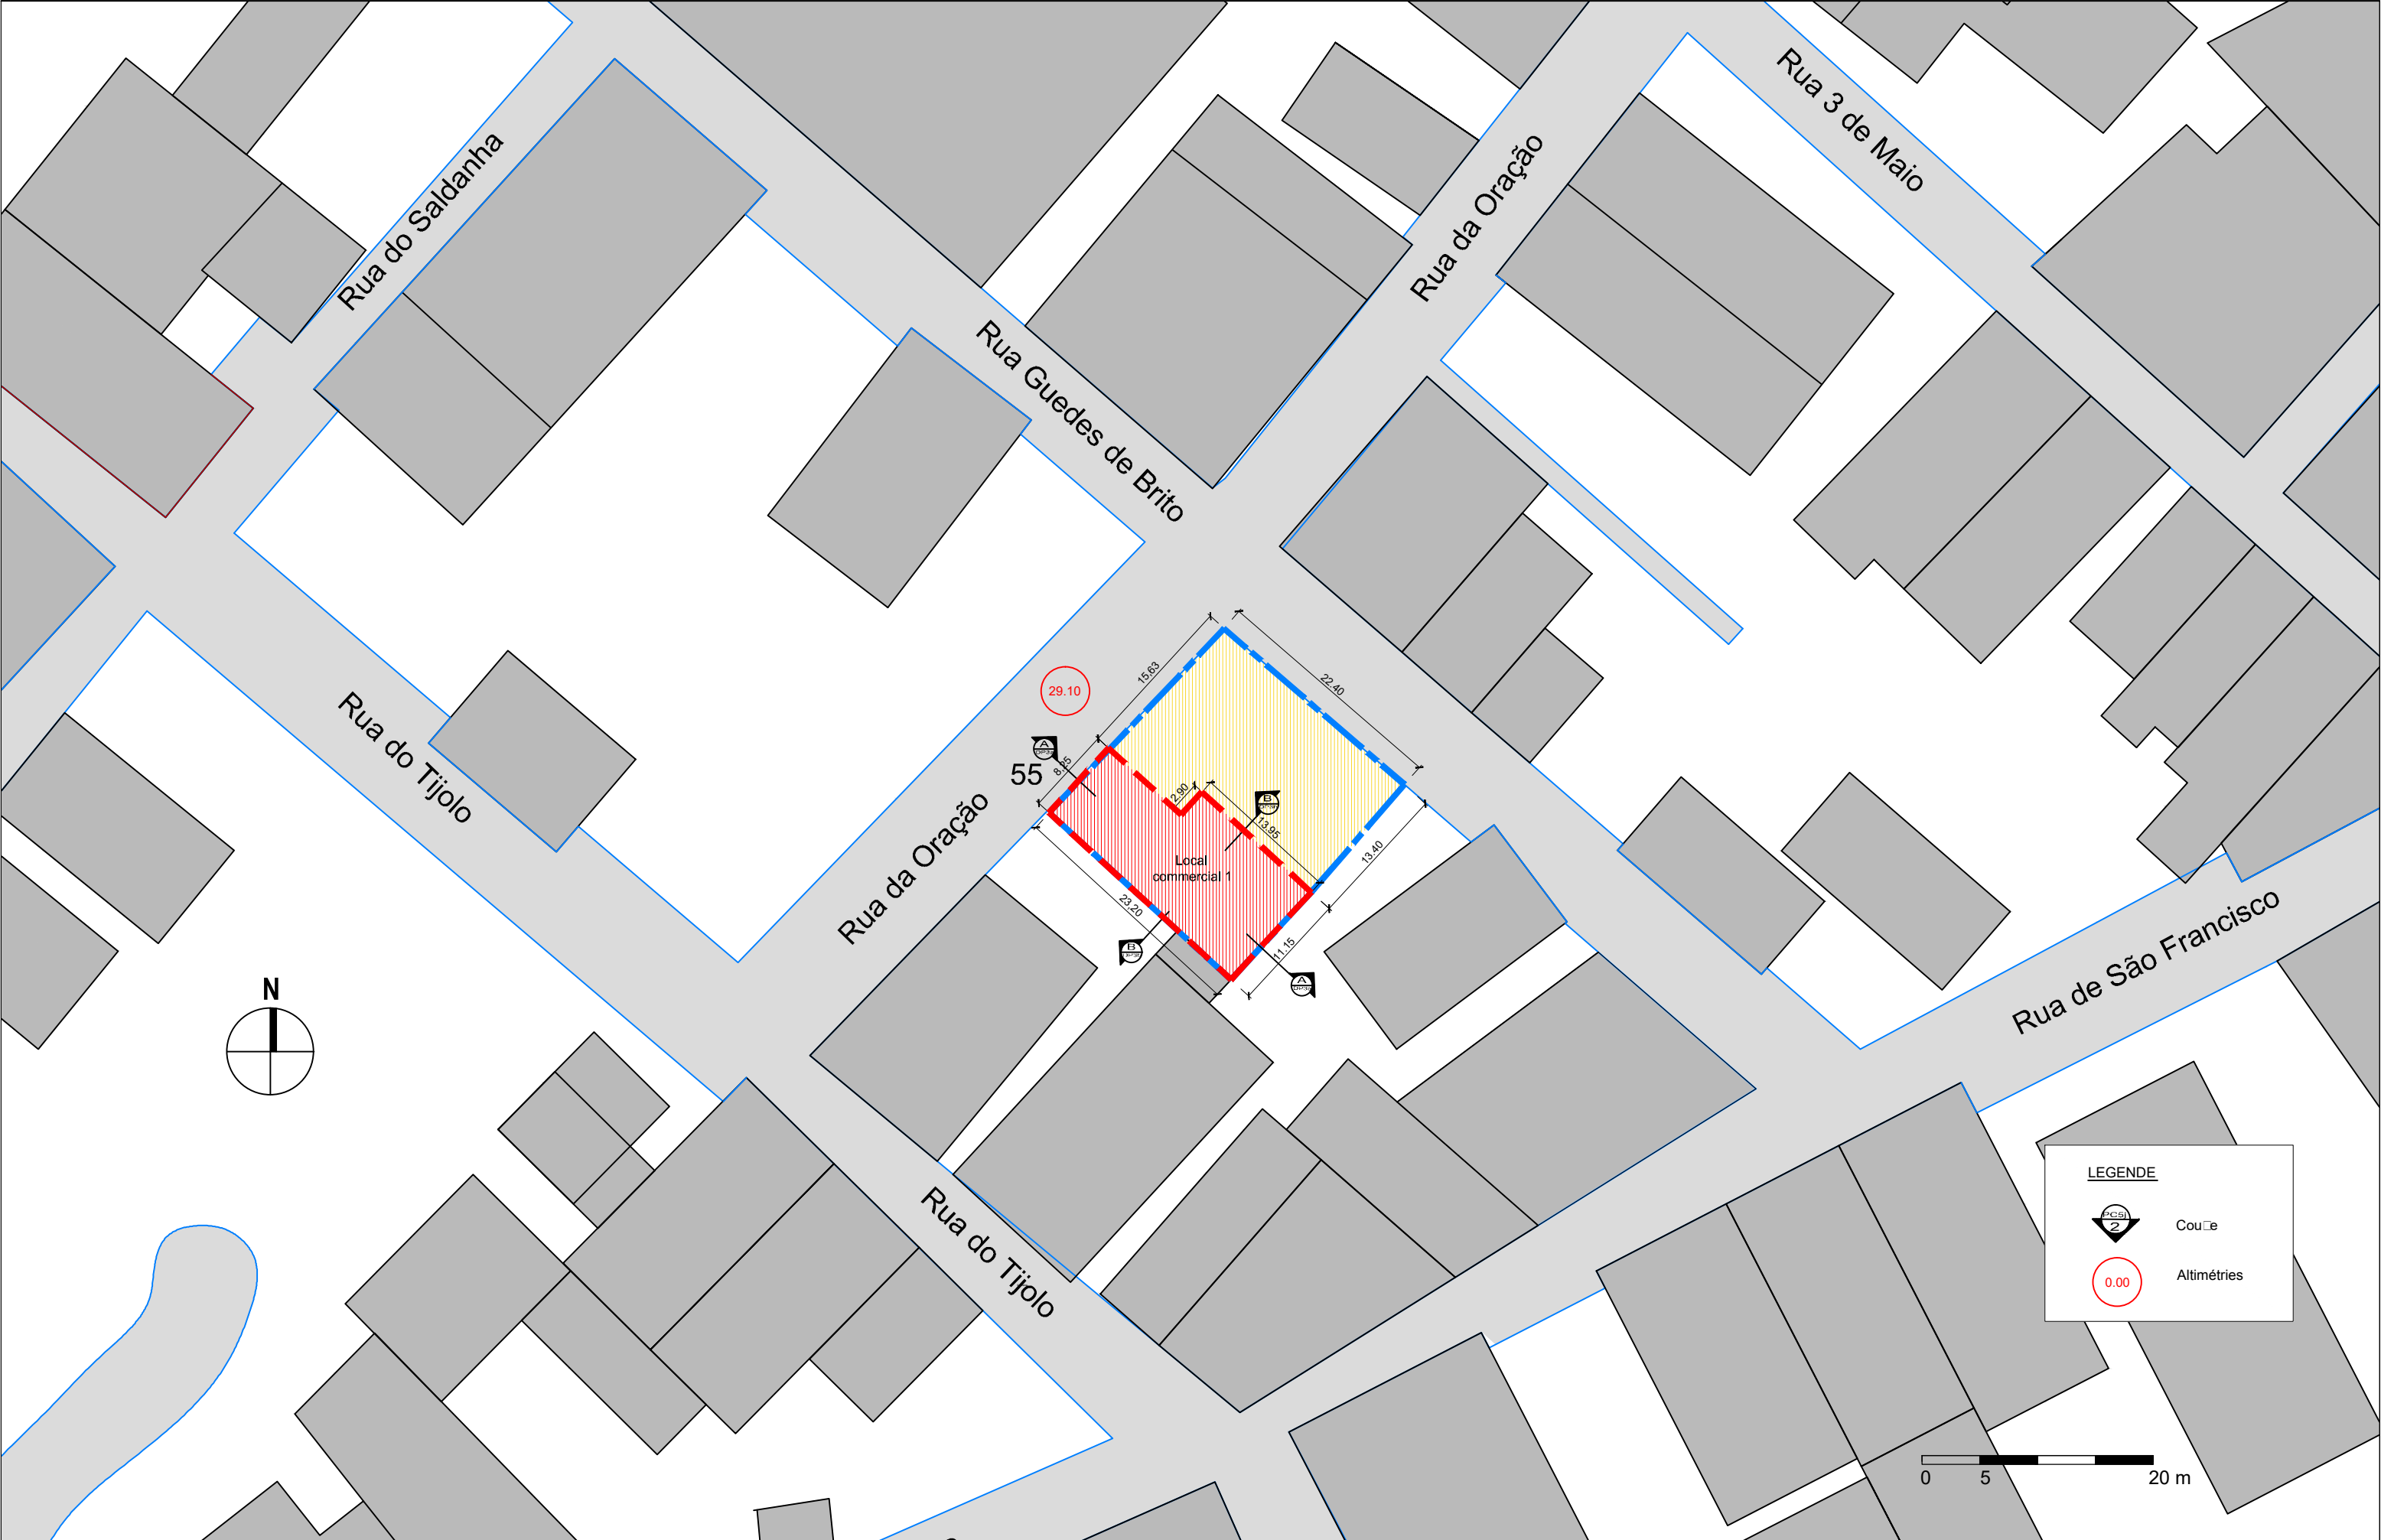

**LEGENDE**

- Couche
- Altimétries

<b>MAITRE DE L'OUVRAGE</b>
Mme. <b>MARIA ROMANA da CONCEIÇÃO</b> 21 Rua de São Francisco 40026-Pelourinho San Salvador da Bahia

<b>PLAN DE MASSE</b>
<b>AMENAGEMENT DE RESTAURANT</b> 55 Rua da Oração 40026- 210 Pelourinho - San Salvador da Bahia (BR)



PHASE : ETUDE DE FAISABILITE	
CODE PHASE	DP
CODE PROJET	1989
Réf. info 1989 San Salvador da Bahia.dwg	

<b>PLAN</b>	<b>INDICE</b>
DP 2	2

Echelle :	1/200E
Date :	31.01.2024

DATE	INDICE	NATURE DE LA MODIFICATION
10.01.19	1	REMISE DOSSIER

<b>ARCHITECTE</b>
dE LAURENTIIS Architectures 13, RUE DE NAPLES - 75008 PARIS T. 01 73 75 79 93 - P. 06 10 99 78 55 @.agence@dlarchitectures.com

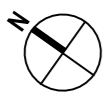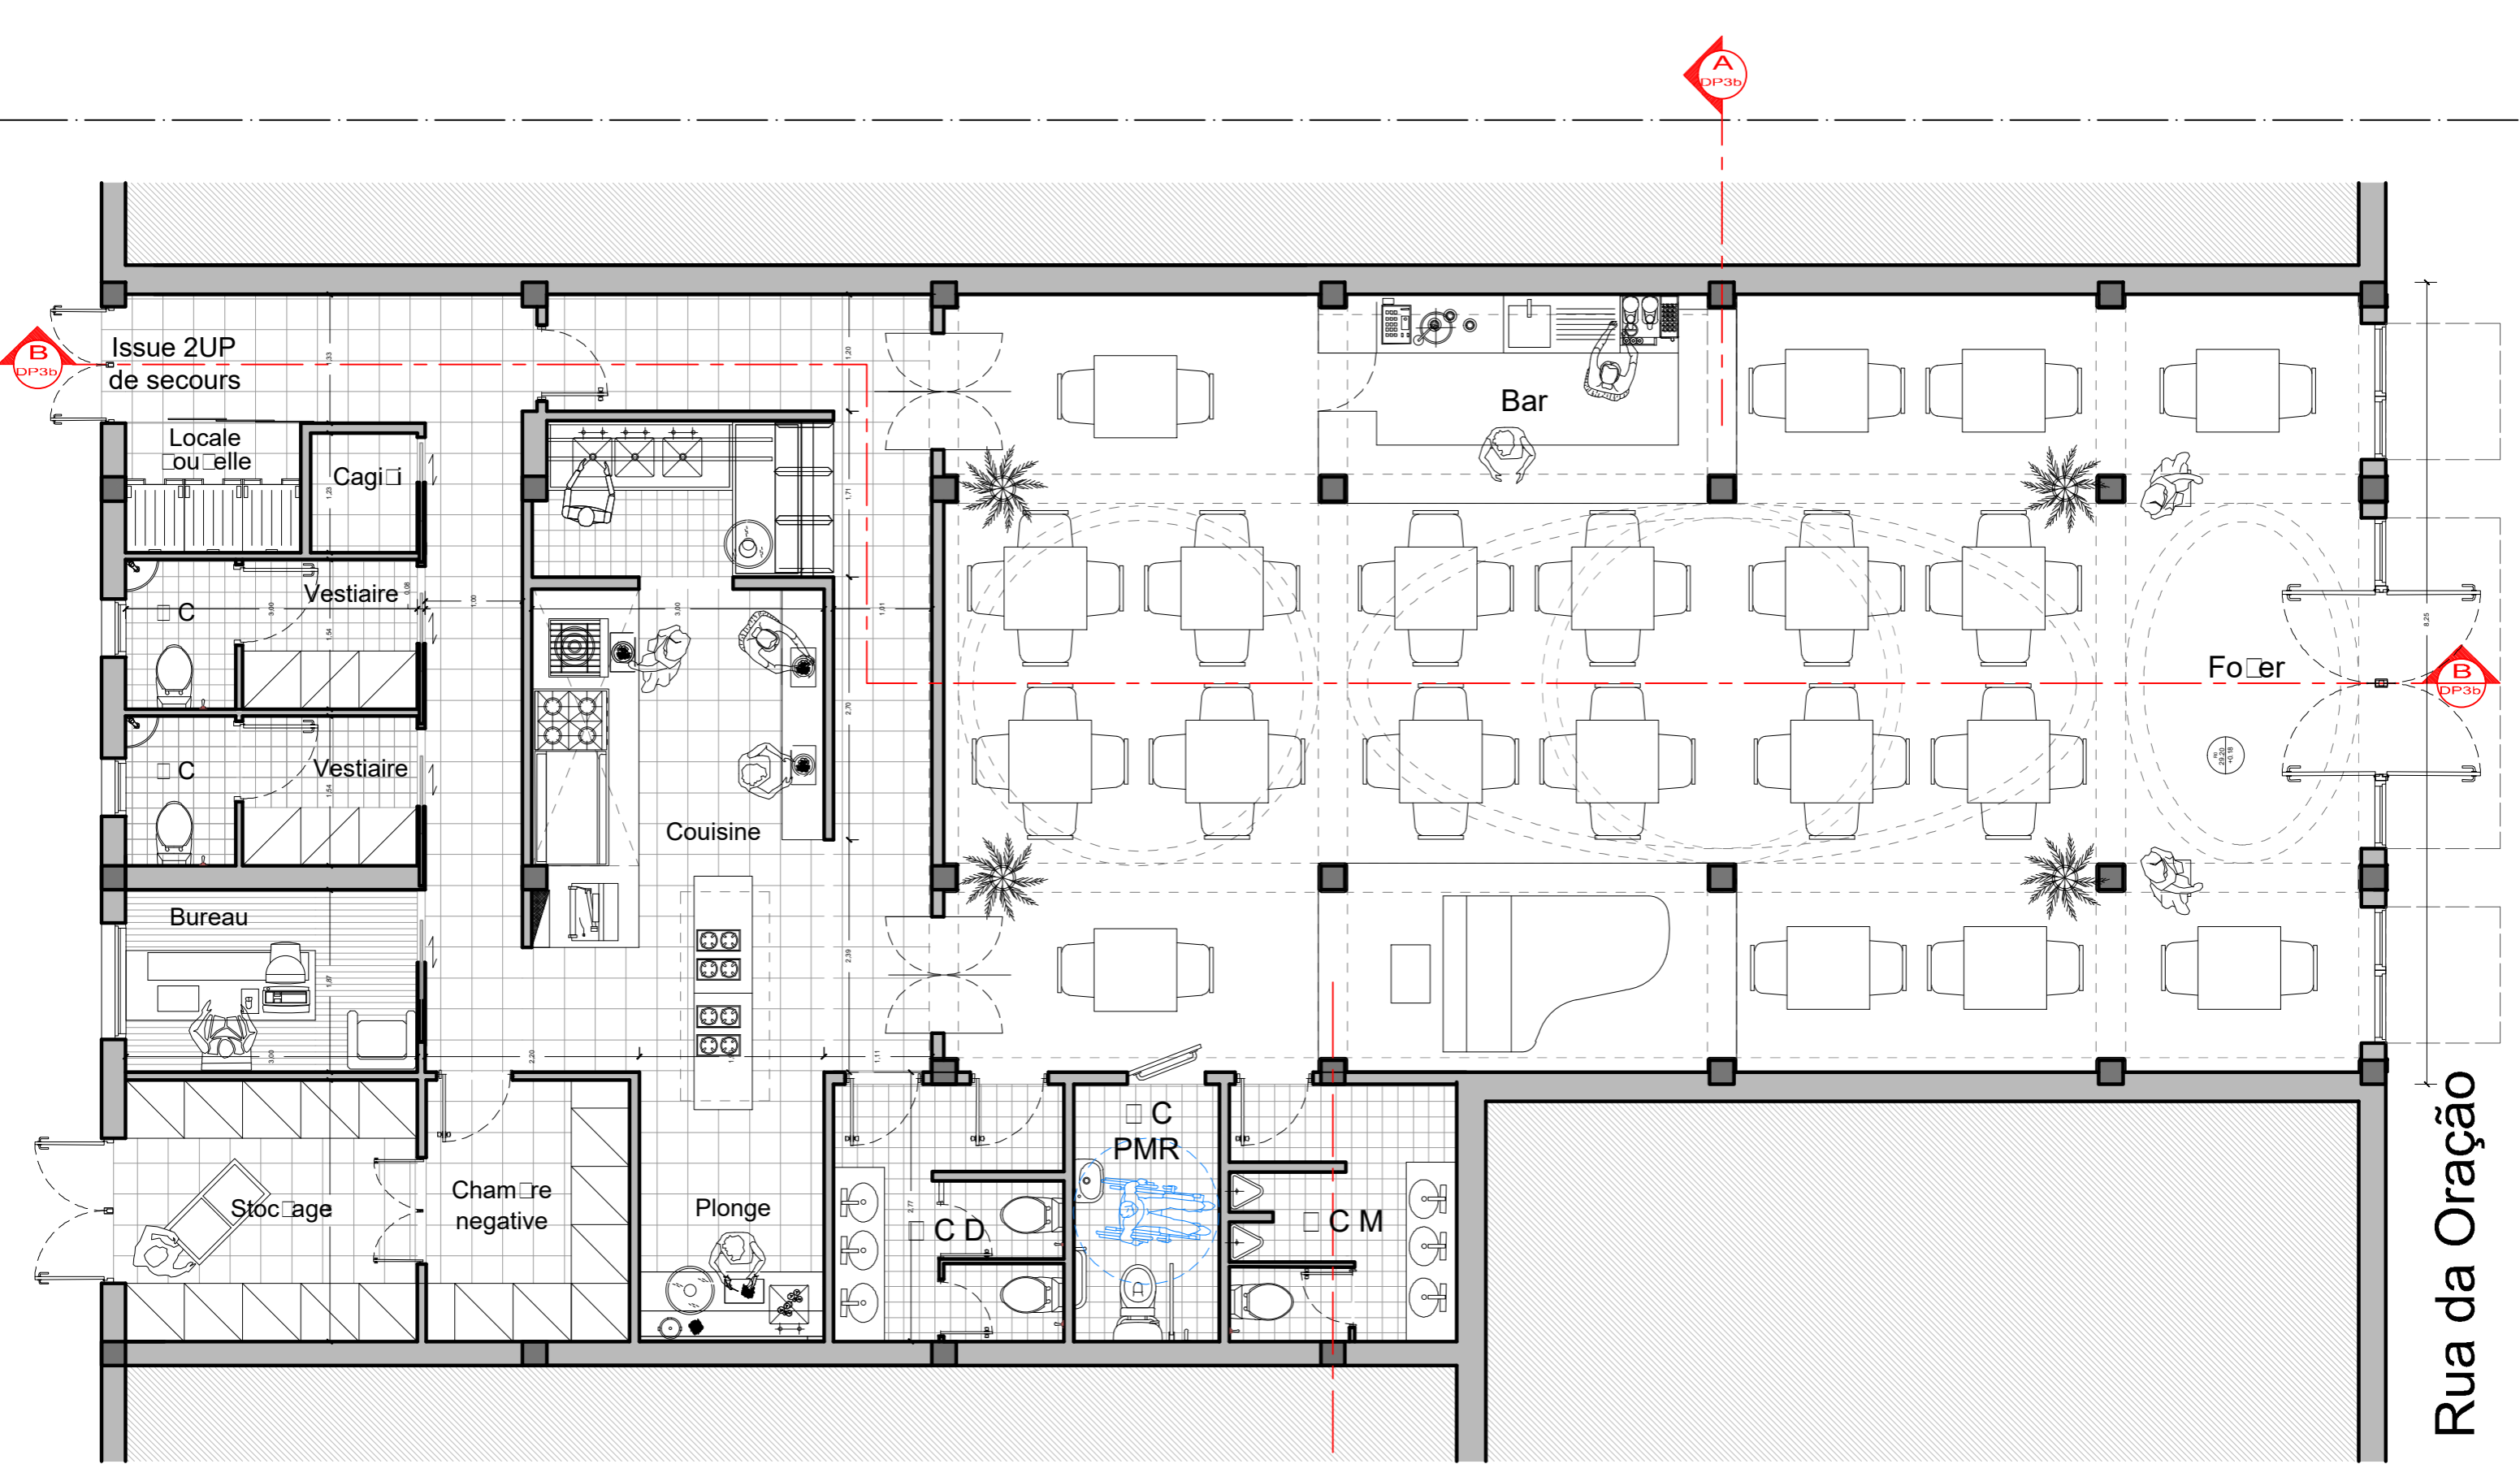

MAITRE DE L'OUVRAGE  
**Mme. MARIA ROMANA da CONCEIÇÃO**  
 21 Rua de São Francisco  
 40026-Pelourinho San Salvador da Bahia

PLAN RDC-PROJETEE  
**AMENAGEMENT DE RESTAURANT**  
 55 Rua da Oração 40026- 210 Pelourinho - San Salvador da Bahia (BR)

PHASE : PERMIS DE CONSTRUIRE  
 CODE PHASE DP  
 CODE PROJET 1989  
 Réf. info 1989 San Salvador da Bahia.dwg

PLAN	INDICE
DP	2
4c	

Echelle :  
 1/100  
 Date :  
 05.02.2024


DATE	INDICE	NATURE DE LA MODIFICATION
13.01.20	1	REMISE DOSSIER
29.01.20	2	MIS A JOUR SUITE RETOURS QWARTZ
07.02.20	2	SANS PORTE

ARCHITECTE  
**dE LAURENTIIS Architectures**  
 13, RUE DE NAPLES - 75008 PARIS  
 T. 01 73 75 79 93 - P. 06 10 99 78 55  
 @.agence@dlarchitectures.com

Rua da Oração



Façade Rua da Oração

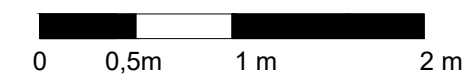

MAITRE DE L'OUVRAGE
Mme. MARIA ROMANA da CONCEIÇÃO 21 Rua de São Francisco 40026-Pelourinho San Salvador da Bahia

FACADES
AMENAGEMENT DE RESTAURANT
55 Rua da Oração 40026- 210 Pelourinho - San Salvador da Bahia (BR)


PHASE : DECLARATION PREALABLE
CODE PHASE DP
CODE PROJET 1989
Réf. info 1989 San Salvador da Bahia.dwg

PLAN	INDICE
DP	2
4f	


Echelle :	1/50
Date :	10.02.2020

DATE	INDICE	NATURE DE LA MODIFICATION
13.01.20	1	REMISE DOSSIER



ARCHITECTE
dE LAURENTIIS Architectures 13, RUE DE NAPLES - 75008 PARIS T. 01 73 75 79 93 - P. 06 10 99 78 55 @. agence@dlarchitectures.com

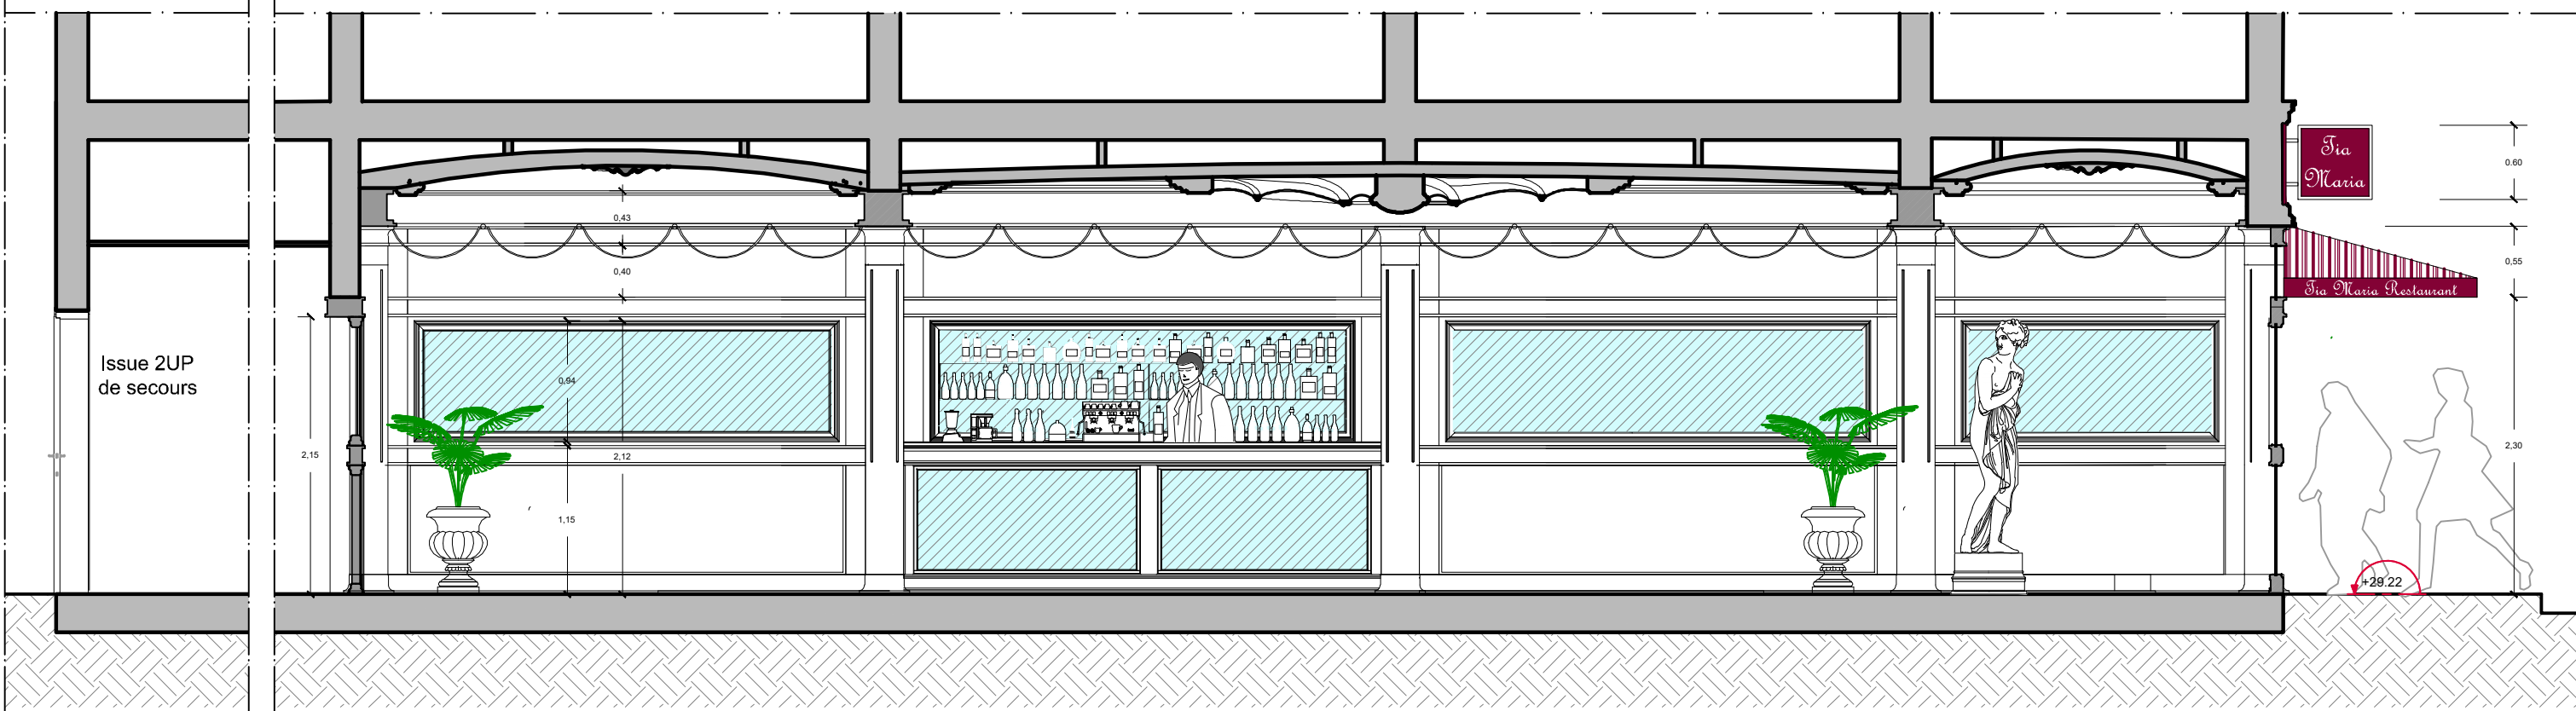


Coupe AA

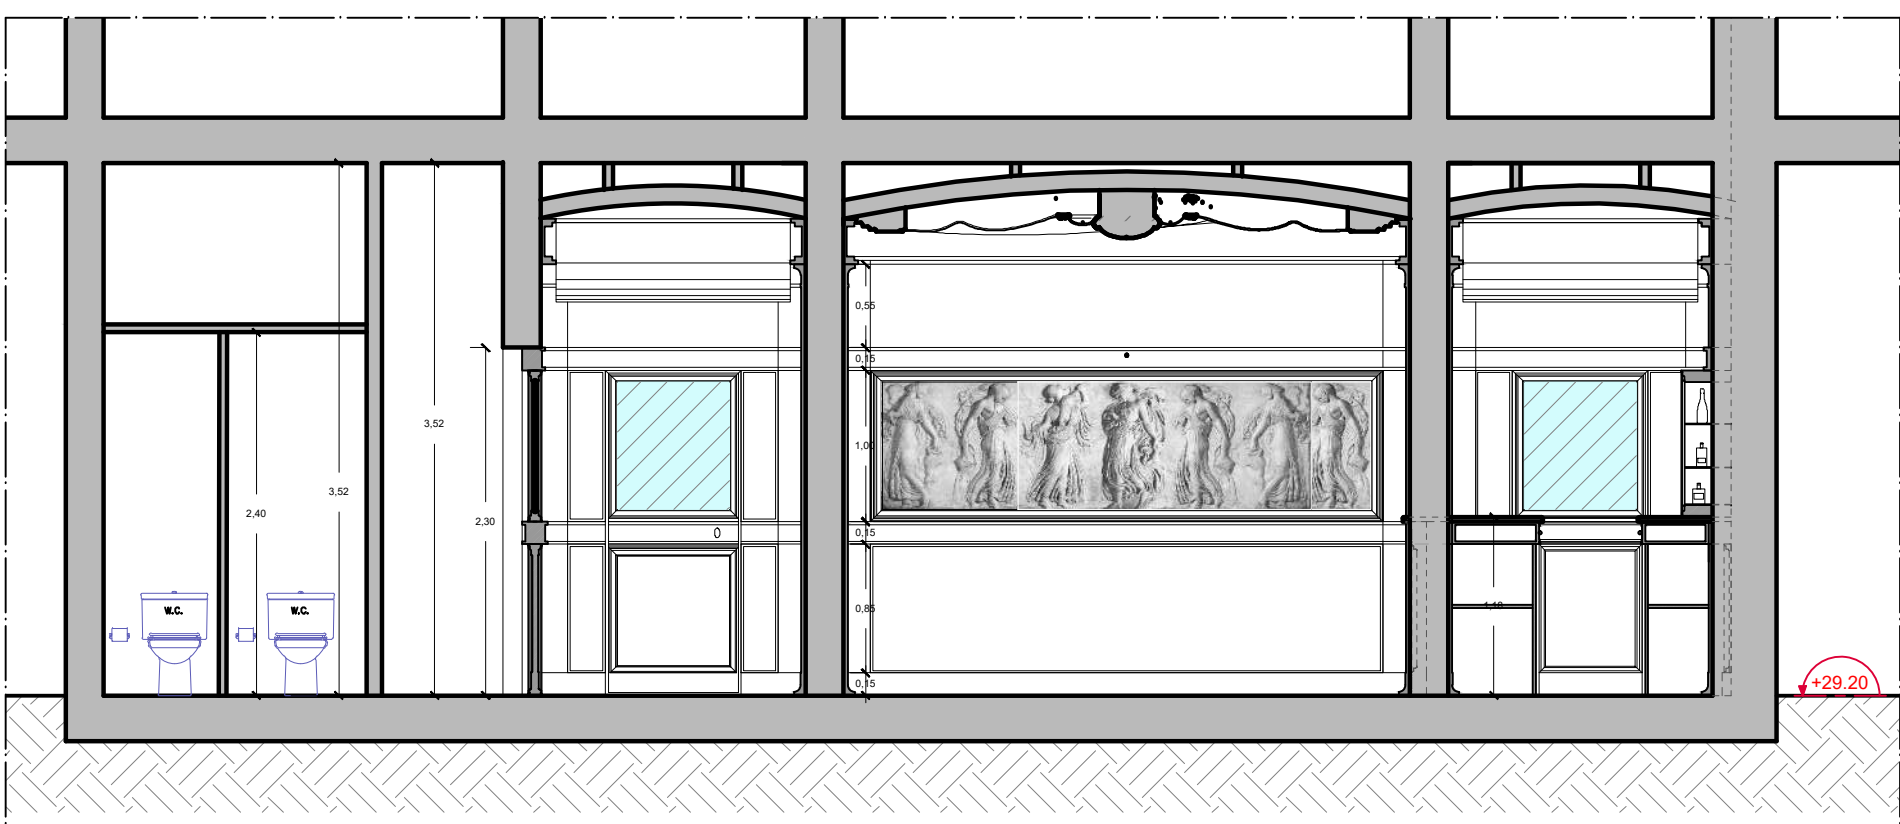

Coupe BB

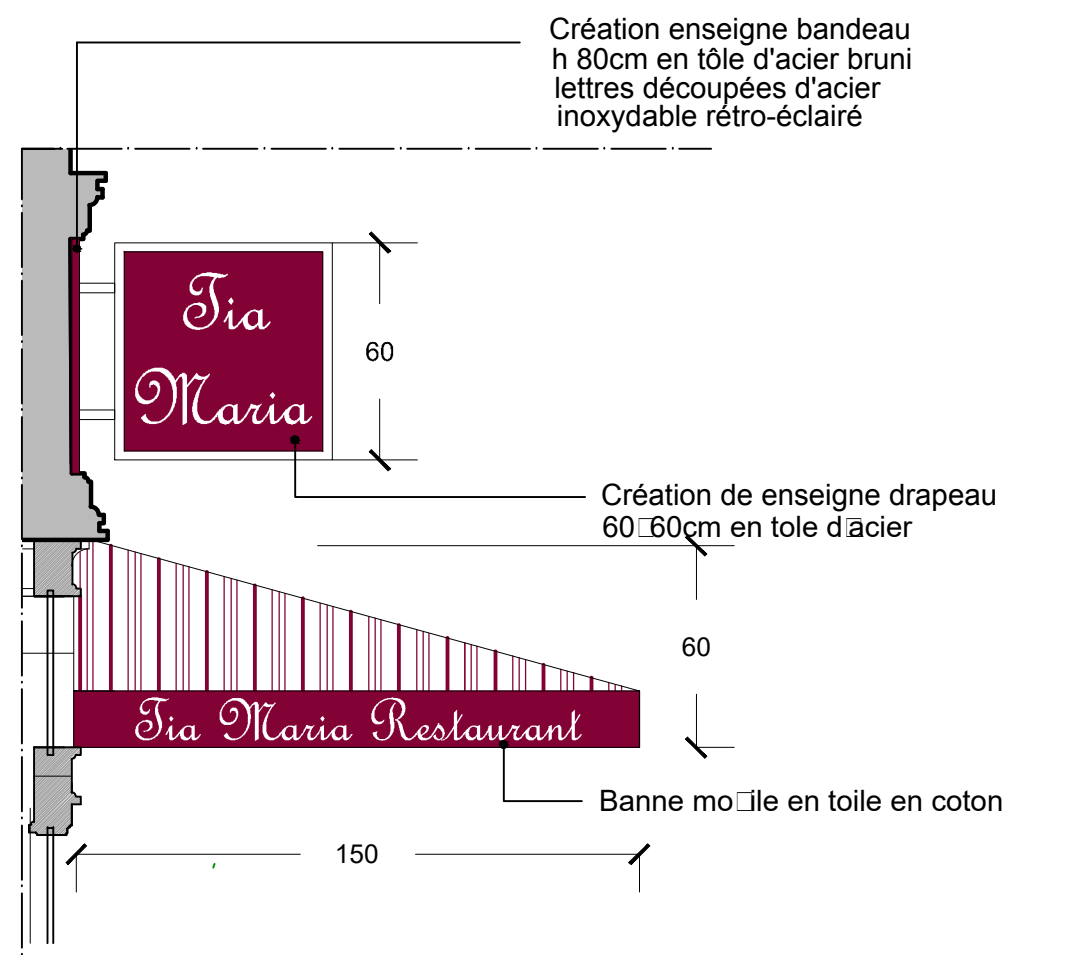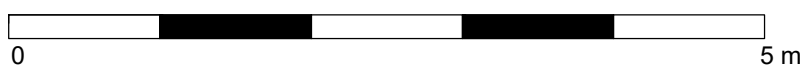

Coupe AA - Détail

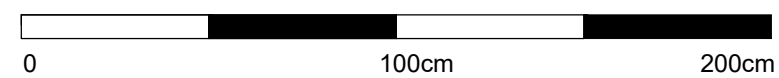

<b>MAITRE DE L'OUVRAGE</b> <b>Mme. MARIA ROMANA da CONCEIÇÃO</b> 21 Rua de São Francisco 40026-Pelourinho San Salvador da Bahia
--

<b>COUPE AA - ETAT PROJETE</b> <b>AMENAGEMENT DE RESTAURANT</b> 55 Rua da Oração 40026- 210 Pelourinho - San Salvador da Bahia (BR)
---

PHASE : DECLARATION PREALABLE CODE PHASE : DP CODE PROJET : 1989 Réf. info 1989 San Salvador da Bahia.dwg
--

<b>PLAN</b> DP 3	<b>INDICE</b> 2
------------------------	--------------------

Echelle : 1/50e □ 1/20e Date : 27.01.2020
--

DATE	INDICE	NATURE DE LA MODIFICATION
10.01.19	1	REMISE DOSSIER

<b>ARCHITECTE</b> <b>dE LAURENTIIS Architectures</b> 13, RUE DE NAPLES - 75008 PARIS T. 01 73 75 79 93 - P. 06 10 99 78 55 @. agence@dlarchitectures.com
--



MAITRE DE L'OUVRAGE
Mme. MARIA ROMANA da CONCEIÇÃO 21 Rua de São Francisco 40026-Pelourinho San Salvador da Bahia

VUE INTERIEURE 01
AMENAGEMENT DE RESTAURANT
55 Rua da Oração 40026- 210 Pelourinho - San Salvador da Bahia (BR)

DECLARATION PREALABLE	
CODE PHASE	DP
CODE PROJET	1989
Réf. info 1989 San Salvador da Bahia.dwg	

PLAN	INDICE
DP	2
06a	

Echelle :	-
Date :	13.03.2018

DATE	INDICE	NATURE DE LA MODIFICATION
11.01.20	1	REMISE DOSSIER

ARCHITECTE
dE LAURENTIIS Architectures 13, RUE DE NAPLES - 75008 PARIS T. 01 73 75 79 93 - P. 06 10 99 78 55 @. agence@dlarchitectures.com



MAITRE DE L'OUVRAGE  
**Mme. MARIA ROMANA da CONCEIÇÃO**  
 21 Rua de São Francisco  
 40026-Pelourinho San Salvador da Bahia

VUE INTERIEURE 02  
**AMENAGEMENT DE RESTAURANT**  
 55 Rua da Oração 40026- 210 Pelourinho - San Salvador da Bahia (BR)

DECLARATION PREALABLE  
 CODE PHASE DP  
 CODE PROJET 1989  
 Réf. info 1989 San Salvador da Bahia.dwg

PLAN	INDICE
DP	2
06	

Echelle :  
 -  
 Date :  
 13.03.2018

DATE	INDICE	NATURE DE LA MODIFICATION
11.01.20	1	REMISE DOSSIER

ARCHITECTE  
**dE LAURENTIIS Architectures**  
 13, RUE DE NAPLES - 75008 PARIS  
 T. 01 73 75 79 93 - P. 06 10 99 78 55  
 @. agence@dlarchitectures.com



MAITRE DE L'OUVRAGE
Mme. MARIA ROMANA da CONCEIÇÃO 21 Rua de São Francisco 40026-Pelourinho San Salvador da Bahia

VUE INTERIEURE 04
AMENAGEMENT DE RESTAURANT
55 Rua da Oração 40026- 210 Pelourinho - San Salvador da Bahia (BR)

DECLARATION PREALABLE	
CODE PHASE	DP
CODE PROJET	1989
Réf. info 1989 San Salvador da Bahia.dwg	

PLAN	INDICE
DP	2
06d	

Echelle :	-
Date :	13.03.2018

DATE	INDICE	NATURE DE LA MODIFICATION
11.01.20	1	REMISE DOSSIER

ARCHITECTE
dE LAURENTIIS Architectures 13, RUE DE NAPLES - 75008 PARIS T. 01 73 75 79 93 - P. 06 10 99 78 55 @. agence@dlarchitectures.com





<b>MAITRE DE L'OUVRAGE</b>	<b>VUE INTERIEURE 03</b>  <b>AMENAGEMENT DE RESTAURANT</b>	DECLARATION PREALABLE	<b>PLAN</b>	<b>INDICE</b>	Echelle : -	<b>DATE</b> 11.01.20	<b>INDICE</b> 1	<b>NATURE DE LA MODIFICATION</b> REMISE DOSSIER	<b>ARCHITECTE</b>
<b>Mme. MARIA ROMANA da CONCEIÇÃO</b> 21 Rua de São Francisco 40026-Pelourinho San Salvador da Bahia		55 Rua da Oração 40026- 210 Pelourinho - San Salvador da Bahia (BR)	CODE PHASE DP	DP	2	Date : 13.03.2018			
		CODE PROJET 1989	06c						
		Réf. info 1989 San Salvador da Bahia.dwg							