

PLANIVOLUMETRICO 1:200



COMUNE DI TERRANUOVA BRACCIOLINI

CONCORSO DI IDEE PER L'INTERVENZIONE E ADEGUAMENTO DEL CENTRO SPORTIVO  
P.P.A. VIALE EUROPA

TAV 1

777150



**CENTRO  
POLIFUNZIONALE**

1 FRONTI PRINCIPALE  
PALAZZO DI INGRESSO  
IN VIALE EUROPA




4 INTERIORE DELLA SALA POLIFUNZIONALE



2 SECONDO PIANO



3 VOLUMI AGGIUNTI  
LA SCOPPIA, LA SALA E  
IL PALAZZO MENTORIANI

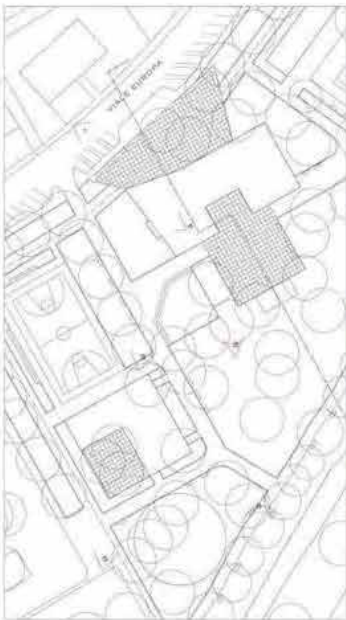

**BAR-PIZZERIA**

4 SECONDO PIANO  
CANTINA E RISTORANTE



5 SECONDO PIANO  
AFFACCIO DELLA SALA  
INTERNA SUI PARCHI



**SERVIZI CIRCOLO  
SPORTIVO**

6 SECONDO PIANO





COMUNE DI TERRANUOVA BRACCIOLINI

CONCORSO DI IDEE PER L'INTEGRAZIONE E ADEGUAMENTO DEL CENTRO SPORTIVO  
P.P.A. IN VIALE EUROPA

**TAV 3**

**777180**

**INQUADRAMENTO A SCALA URBANA**  
SCALA 1:1000

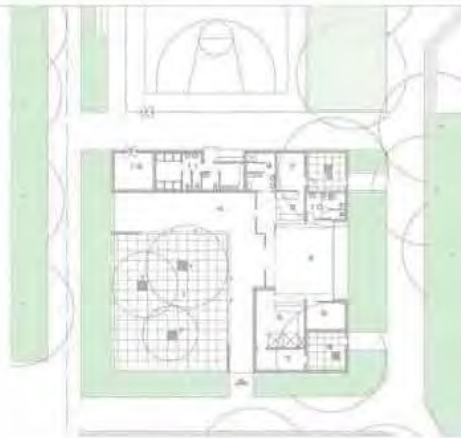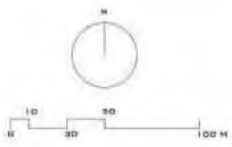

**BAR-PIZZERIA**  
SCALA 1:500

- 1. Ingresso
LOCALI SERVIZI: AREA VERDE  
PARKING (PUBBLICO)  
SALA POLIFUNZIONALE

- T - TALLI
- P - PLATANO
- FR - FICUS



**CENTRO POLIFUNZIONALE**  
SCALA 1:500

- T - TALLI
- P - PLATANO
- FR - FICUS



**SERVIZI CIRCOLO SPORTIVO**  
SCALA 1:500










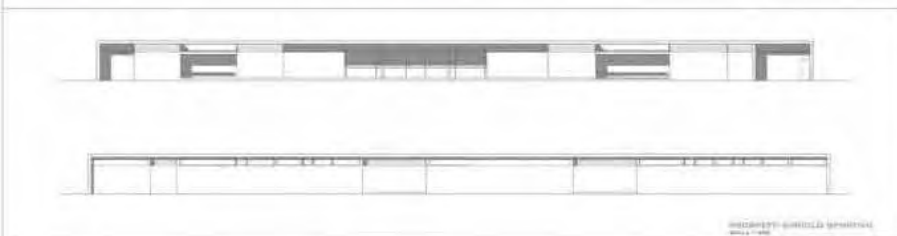


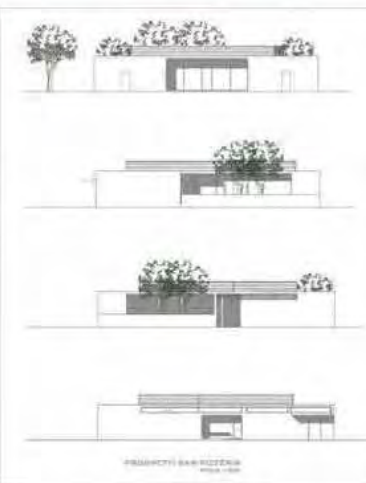




COMUNE DI TERRANUOVA BRACCIOLINI

CONDORSO DI IDEE PER L'INTEGRAZIONE E ADEGUAMENTO DEL CENTRO SPORTIVO P.P.A. IN VIALE EUROPA

TAV 2

777180