

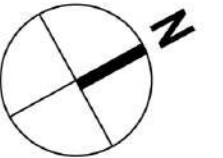


# AMENAGEMENT "LOW BUDGET" DE *DUPLEX* Anderlecht (Belgique)

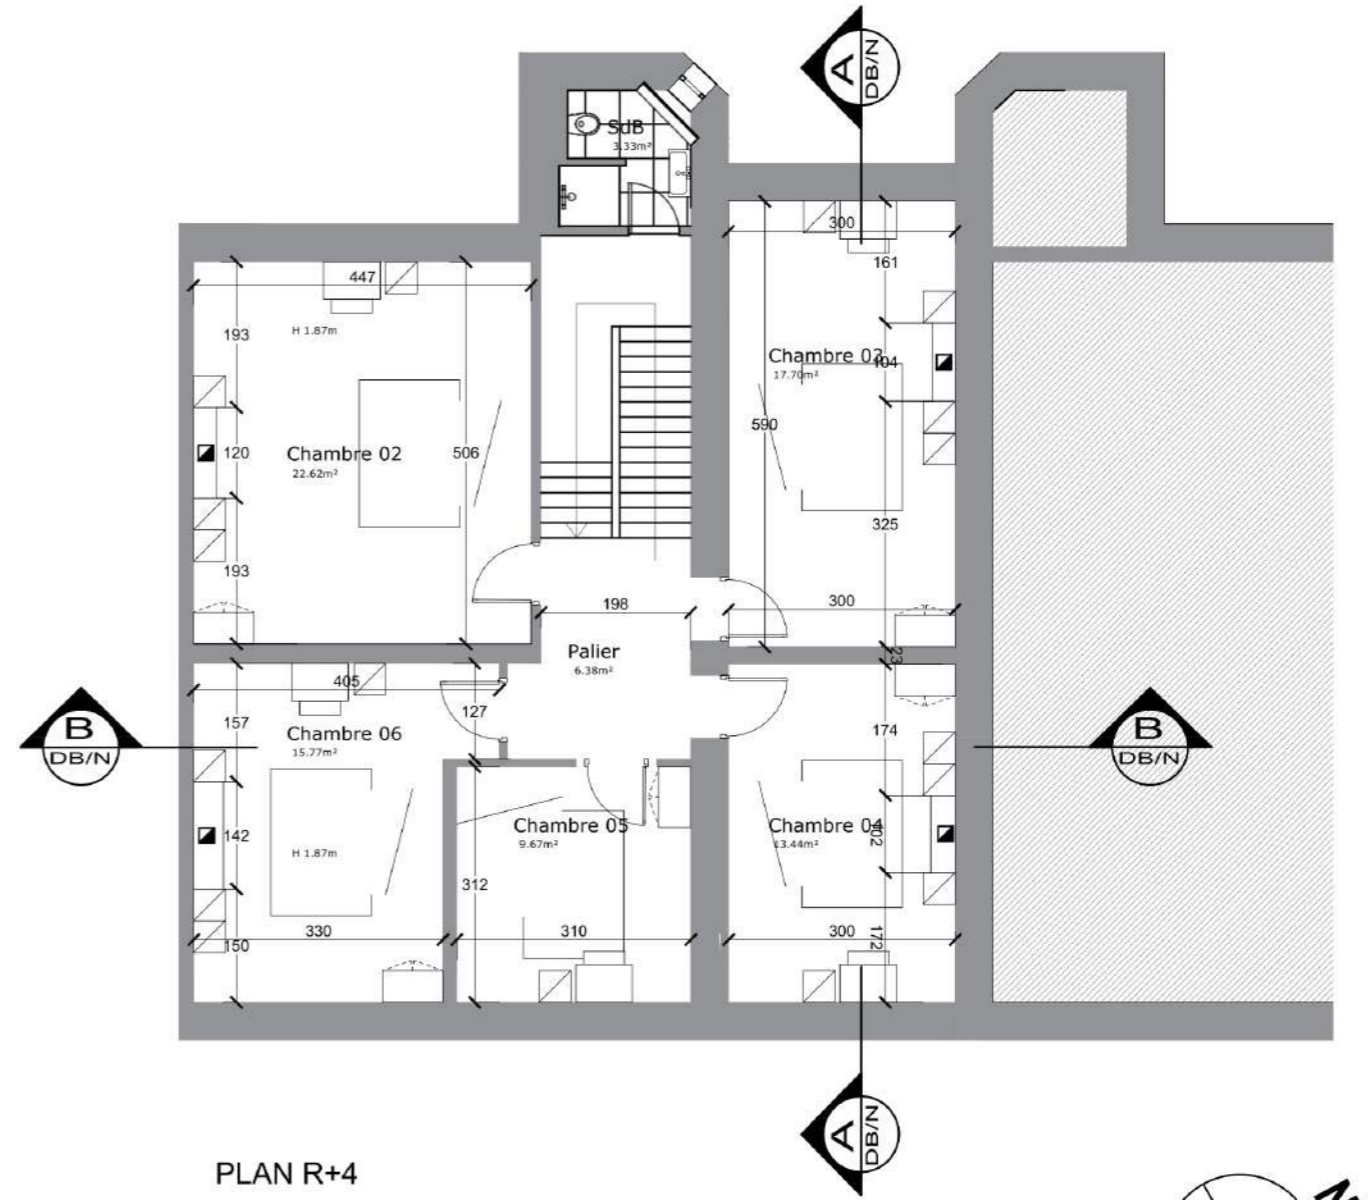

<b>MAITRE DE L'OUVRAGE</b> <b>M.MARCO FULCI</b> 91 Bd. de la Révision 1070-Anderlecht Tel.+32-473900162	<b>PLAN R+3 ET SOUS-TOITURE</b>  <b>AMENAGEMENT D'UNE MAISON DUPLEX</b> Boulevard de la Révision - 1070 ANDERLECHT	PHASE : PERMIS DE CONSTRUIRE	PLAN <b>PC</b>	INDICE <b>5d</b>	Echelle : <b>1/100e</b>	DATE <b>14.10.19</b>	INDICE <b>1</b>	NATURE DE LA MODIFICATION <b>REMISE DOSSIER</b>	<b>ARCHITECTE</b> <b>dE LAURENTIIS Architectures</b> AV. DOCTEUR ZAMENHOF 20 BTE 49 1070 BRUXELLES T. 0491 245959 agence@dlarchitectures.com
		CODE PHASE <b>DPC</b>	CODE PROJET <b>1879</b>	Date : <b>17.10.2019</b>					

Réf. info 1879-NOISY V08.dwg

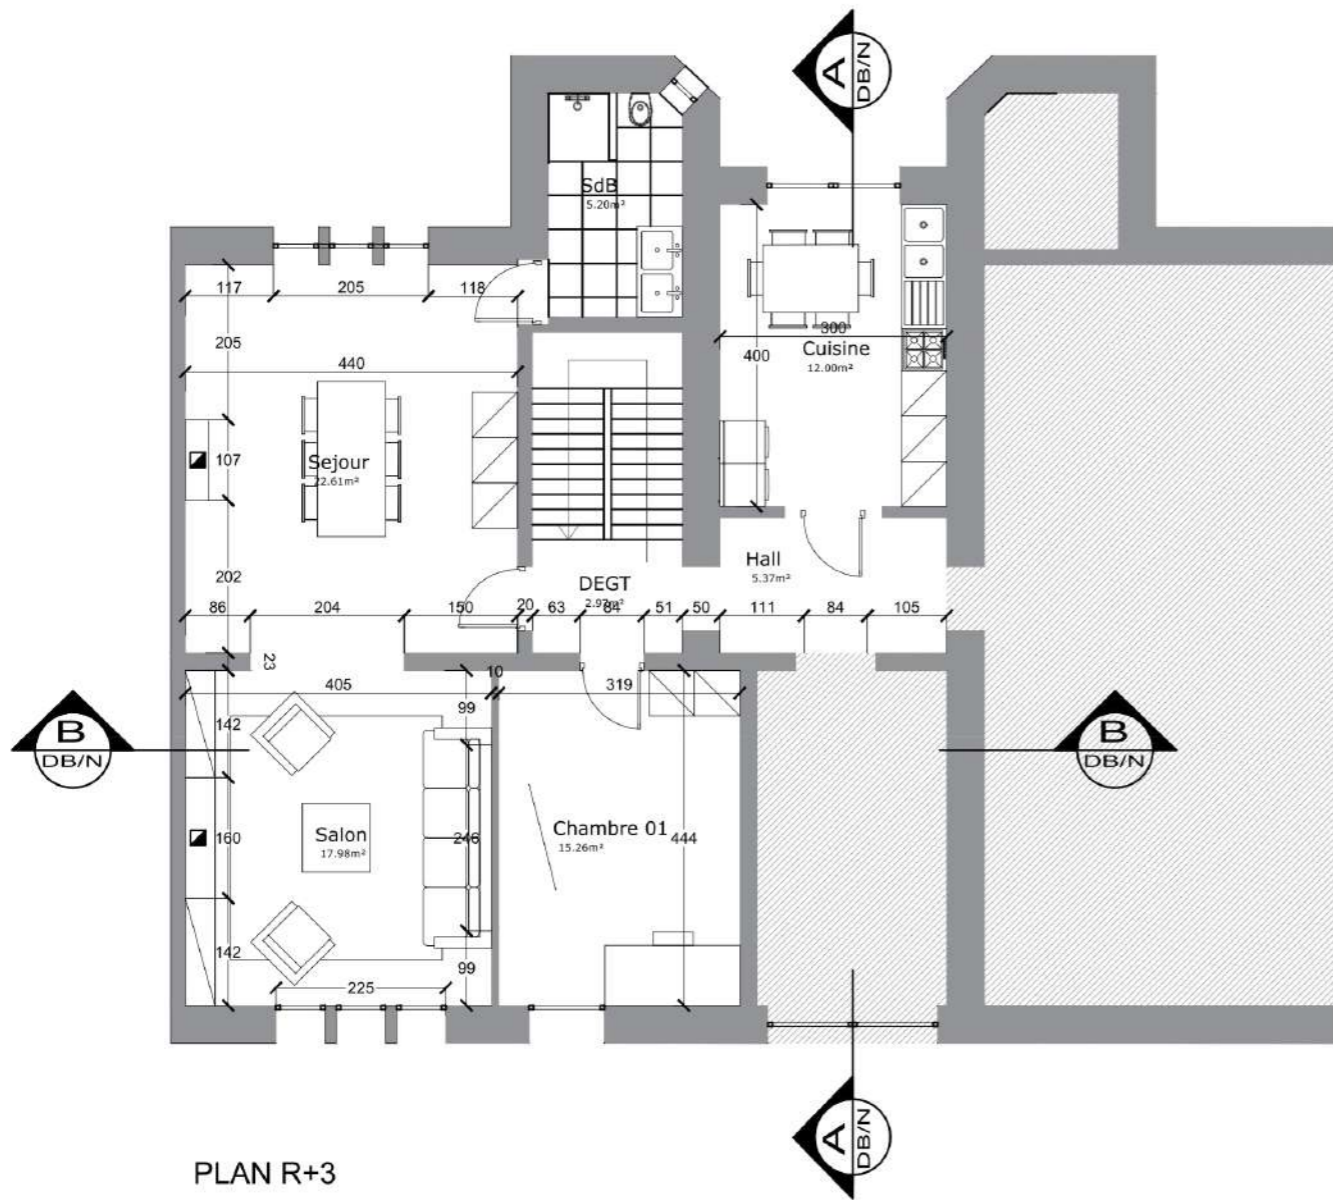



<p>MAITRE DE L'OUVRAGE</p> <p><b>M.MARCO FULCI</b>          91 Bd. de la Révision 1070-Anderlecht          Tel.+32-473900162</p>	<p>PLAN R+3 - ETAT PROJETE</p> <p>SALON</p>	<p>PHASE : PERMIS DE CONSTRUIRE</p> <p>CODE PHASE    DPC</p> <p>CODE PROJET    1879</p> <p><small>Réf. info 1879-NOISY V08.dwg</small></p>	<p>PLAN</p> <p>3</p>	<p>INDICE</p> <p>2</p>	<p>Echelle : 1/100e</p> <p>Date : 16.02.2022</p>	<p>DATE</p> <p>14.10.19</p>	<p>INDICE</p> <p>1</p>	<p>NATURE DE LA MODIFICATION</p> <p>REMISE DOSSIER</p>	<p>ARCHITECTE</p> <p><b>dE LAURENTIIS Architectures</b>          AV. DOCTEUR ZAMENHOF 20 BTE 49          1070 BRUXELLES          T. 0491 245959          agence@dlarchitectures.com</p>
--	---	--	----------------------	------------------------	--	-----------------------------	------------------------	--	---






MAITRE DE L'OUVRAGE	PLAN R+3 - ETAT PROJETE	PHASE : PERMIS DE CONSTRUIRE	PLAN	INDICE	Echelle : 1/100e	DATE	INDICE	NATURE DE LA MODIFICATION	ARCHITECTE
M.MARCO FULCI 91 Bd. de la Révision 1070-Anderlecht Tel.+32-473900162	SALON	CODE PHASE	4	2	Date : 17.02.2022	14.10.19	1	REMISE DOSSIER	de LAURENTIIS Architectures AV. DOCTEUR ZAMENHOF 20 BTE 49 1070 BRUXELLES T. 0491 245959 agence@dlarchitectures.com
		CODE PROJET							
		1879							
		Réf. info 1879-NOISY V08.dwg							





<p>MAITRE DE L'OUVRAGE</p> <p><b>M.MARCO FULCI</b>          91 Bd. de la Révision 1070-Anderlecht          Tel.+32-473900162</p>	<p>PLAN R+3 - ETAT PROJETE</p> <p>SALON</p>	<p>PHASE : PERMIS DE CONSTRUIRE</p> <p>CODE PHASE DPC</p> <p>CODE PROJET 1879</p> <p>Réf. info 1879-NOISY V08.dwg</p>	<p>PLAN</p> <p>5</p>	<p>INDICE</p> <p>2</p>	<p>Echelle : 1/100e</p> <p>Date : 17.02.2022</p>	<p>DATE</p> <p>14.10.19</p>	<p>INDICE</p> <p>1</p>	<p>NATURE DE LA MODIFICATION</p> <p>REMISE DOSSIER</p>	<p>ARCHITECTE</p> <p><b>dE LAURENTIIS Architectures</b>          AV. DOCTEUR ZAMENHOF 20 BTE 49          1070 BRUXELLES          T. 0491 245959          agence@dlarchitectures.com</p>
--	---	---	----------------------	------------------------	--	-----------------------------	------------------------	--	---



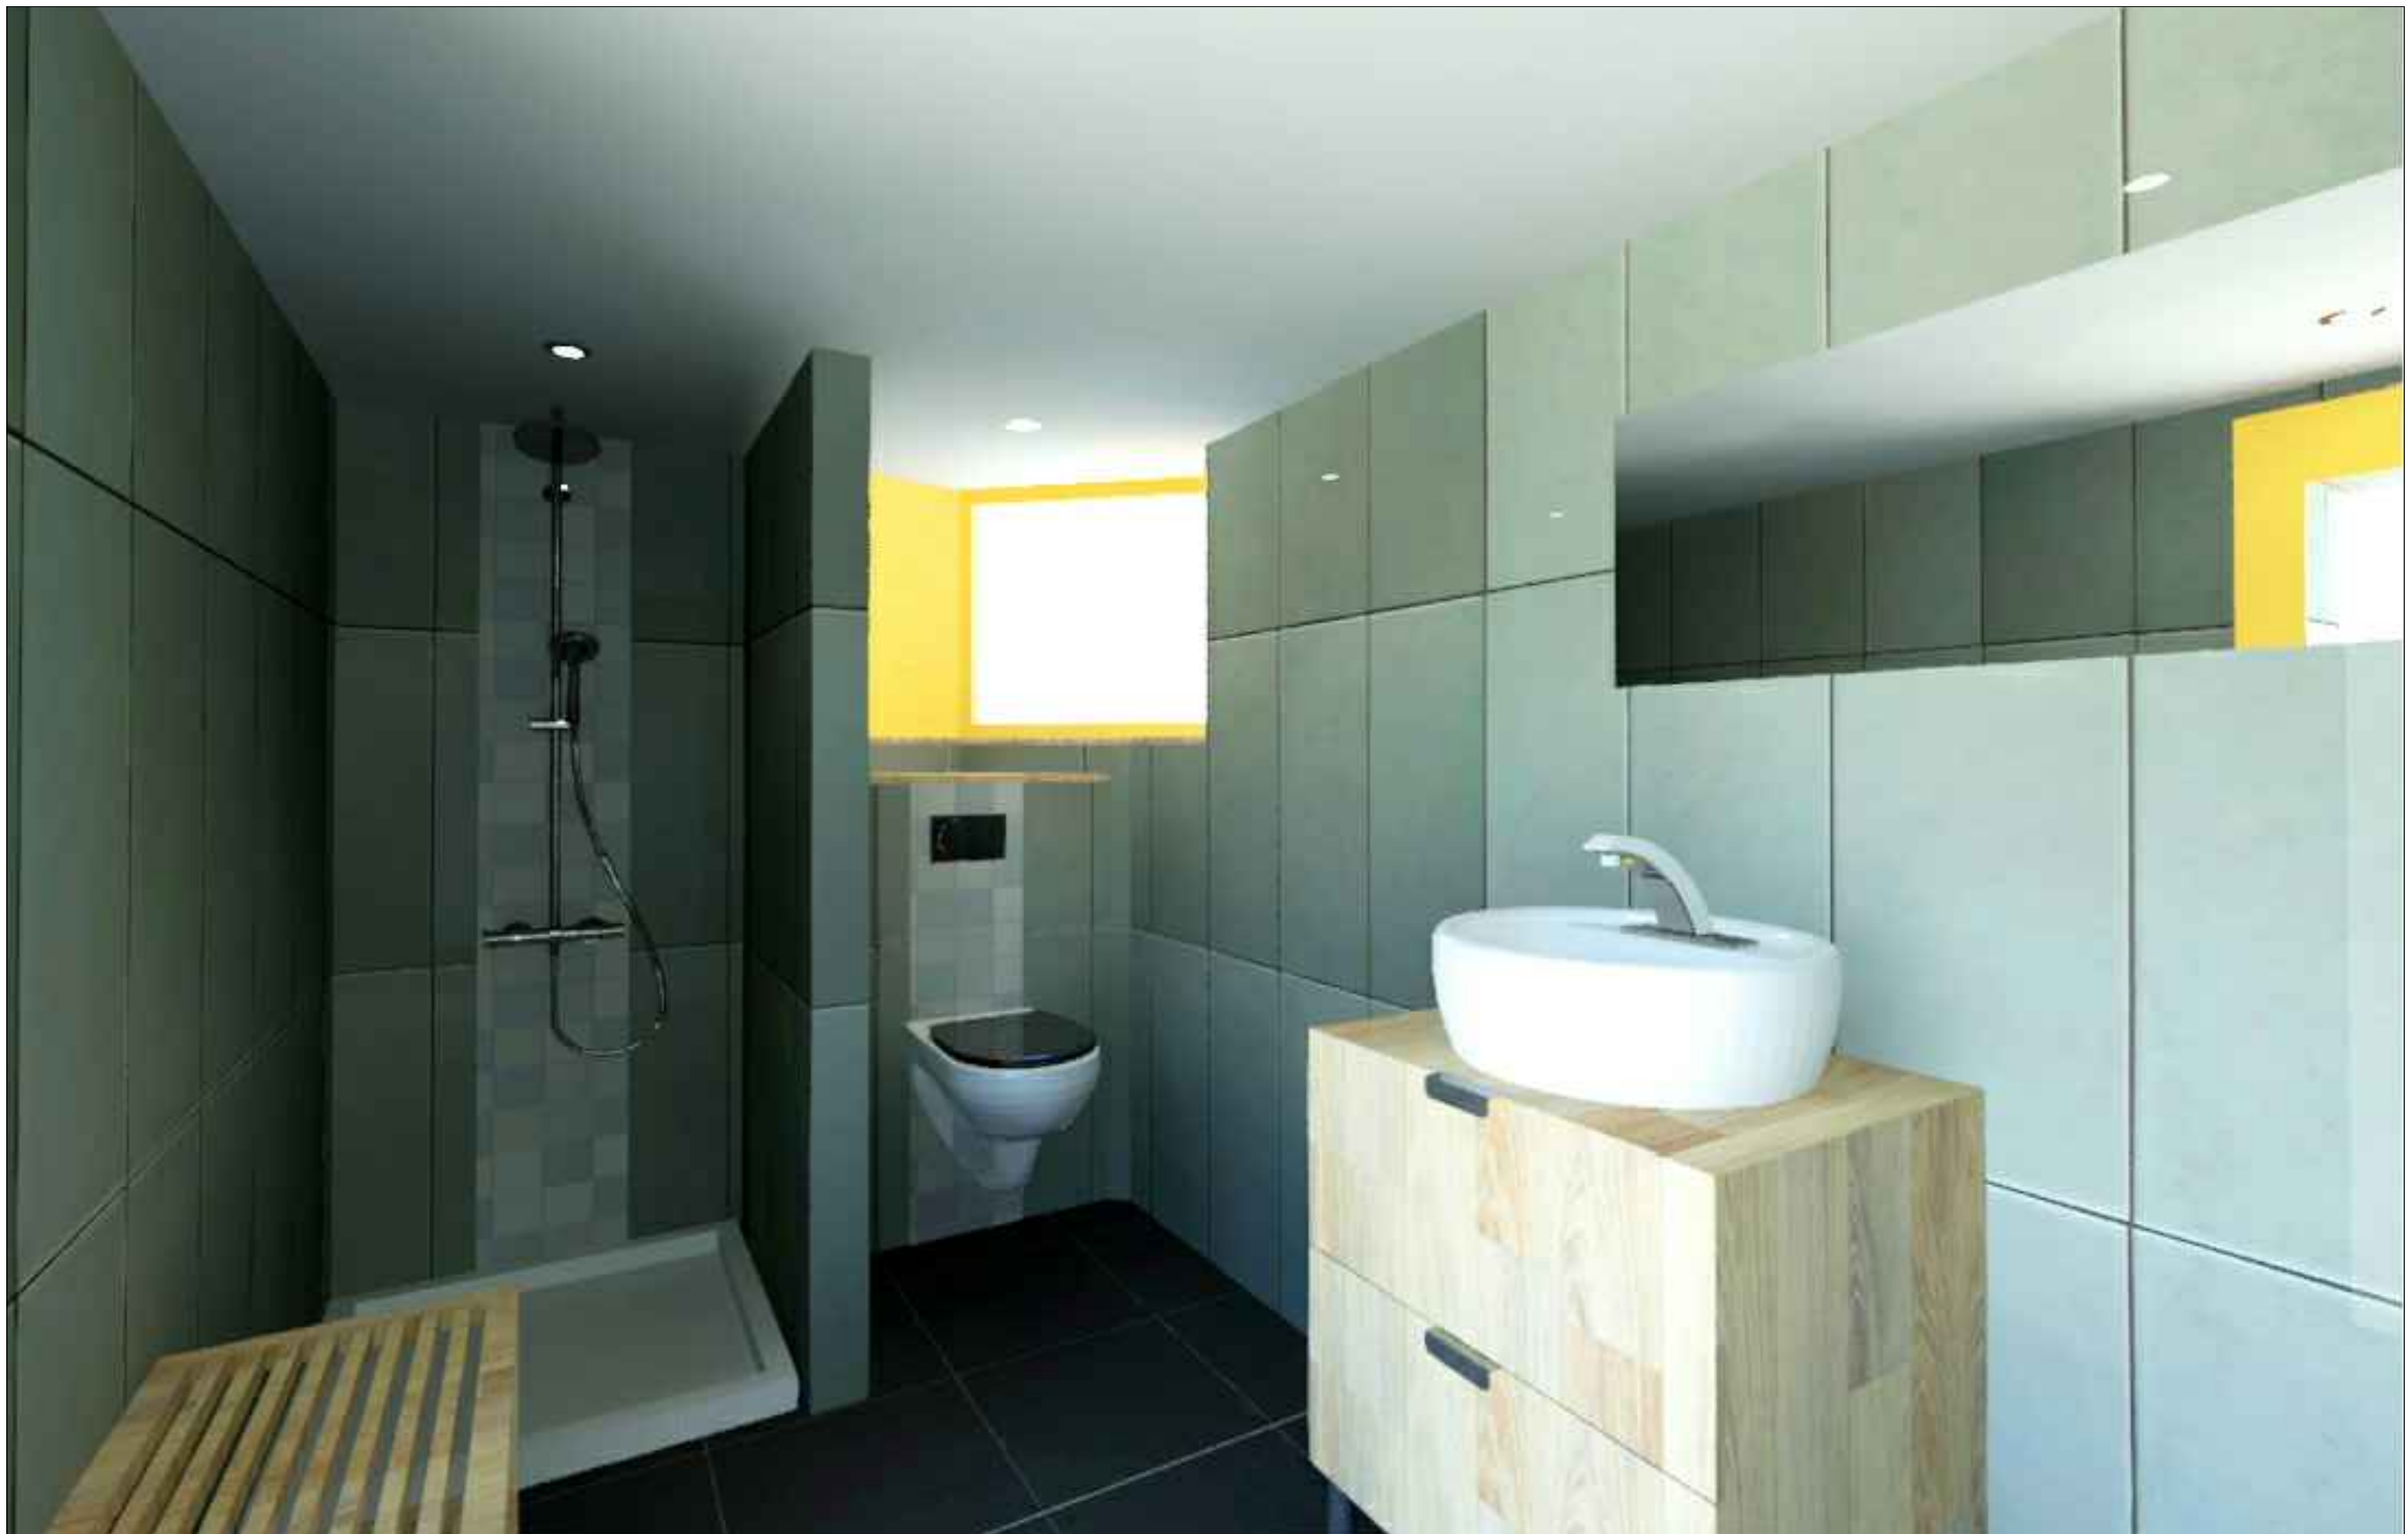

<b>MAITRE DE L'OUVRAGE</b> <b>M.MARCO FULCI</b> 91 Bd. de la Révision 1070-Anderlecht Tel.+32-473900162	<b>PLAN R+3 - ETAT PROJETE</b>  <b>SALLE DE BAIN</b>	PHASE : PERMIS DE CONSTRUIRE CODE PHASE : DPC CODE PROJET : 1879 <small>Réf. info 1879-NOISY V08.dwg</small>	<table border="1"> <tr> <th>PLAN</th> <th>INDICE</th> </tr> <tr> <td>6</td> <td>2</td> </tr> </table>	PLAN	INDICE	6	2	Echelle : 1/100e Date : 17.02.2022	<table border="1"> <thead> <tr> <th>DATE</th> <th>INDICE</th> <th>NATURE DE LA MODIFICATION</th> </tr> </thead> <tbody> <tr> <td>14.10.19</td> <td>1</td> <td>REMISE DOSSIER</td> </tr> <tr> <td> </td> <td> </td> <td> </td> </tr> <tr> <td> </td> <td> </td> <td> </td> </tr> <tr> <td> </td> <td> </td> <td> </td> </tr> </tbody> </table>	DATE	INDICE	NATURE DE LA MODIFICATION	14.10.19	1	REMISE DOSSIER										<b>ARCHITECTE</b> <b>dE LAURENTIIS Architectures</b> AV. DOCTEUR ZAMENHOF 20 BTE 49 1070 BRUXELLES T. 0491 245959 agence@dlarchitectures.com
PLAN	INDICE																								
6	2																								
DATE	INDICE	NATURE DE LA MODIFICATION																							
14.10.19	1	REMISE DOSSIER																							



<p>MAITRE DE L'OUVRAGE</p> <p><b>M.MARCO FULCI</b>          91 Bd. de la Révision 1070-Anderlecht          Tel.+32-473900162</p>	<p>PLAN R+3 - ETAT PROJETE</p> <p>CUISINE</p>	<p>PHASE : PERMIS DE CONSTRUIRE</p> <p>CODE PHASE    DPC</p> <p>CODE PROJET    1879</p> <p>Réf. info 1879-NOISY V08.dwg</p>	<p>PLAN</p> <p>6</p>	<p>INDICE</p> <p>2</p>	<p>Echelle :</p> <p>1/100e</p> <p>Date :</p> <p>17.02.2022</p>	<p>DATE</p> <p>14.10.19</p>	<p>INDICE</p> <p>1</p>	<p>NATURE DE LA MODIFICATION</p> <p>REMISE DOSSIER</p>	<p>ARCHITECTE</p> <p><b>dE LAURENTIIS Architectures</b>          AV. DOCTEUR ZAMENHOF 20 BTE 49          1070 BRUXELLES          T. 0491 245959          agence@dlarchitectures.com</p>
--	---	---	----------------------	------------------------	--	-----------------------------	------------------------	--	---





<p>MAITRE DE L'OUVRAGE</p> <p><b>M.MARCO FULCI</b>          91 Bd. de la Révision 1070-Anderlecht          Tel.+32-473900162</p>	<p>PLAN R+3 - ETAT PROJETE</p> <p>CHAMBRE 01</p>	<p>PHASE : PERMIS DE CONSTRUIRE</p> <p>CODE PHASE DPC</p> <p>CODE PROJET 1879</p> <p>Réf. info 1879-NOISY V08.dwg</p>	<p>PLAN</p> <p>7</p>	<p>INDICE</p> <p>2</p>	<p>Echelle : 1/100e</p> <p>Date : 17.02.2022</p>	<p>DATE</p> <p>14.10.19</p>	<p>INDICE</p> <p>1</p>	<p>NATURE DE LA MODIFICATION</p> <p>REMISE DOSSIER</p>	<p>ARCHITECTE</p> <p><b>dE LAURENTIIS Architectures</b>          AV. DOCTEUR ZAMENHOF 20 BTE 49          1070 BRUXELLES          T. 0491 245959          agence@dlarchitectures.com</p>
--	--	---	----------------------	------------------------	--	-----------------------------	------------------------	--	---





<p>MAITRE DE L'OUVRAGE</p> <p><b>M.MARCO FULCI</b>          91 Bd. de la Révision 1070-Anderlecht          Tel.+32-473900162</p>	<p>PLAN R+3 - ETAT PROJETE</p> <p>CHAMBRE 01</p>	<p>PHASE : PERMIS DE CONSTRUIRE</p> <p>CODE PHASE DPC</p> <p>CODE PROJET 1879</p> <p>Réf. info 1879-NOISY V08.dwg</p>	<p>PLAN</p> <p>9</p>	<p>INDICE</p> <p>2</p>	<p>Echelle : 1/100e</p> <p>Date : 17.02.2022</p>	<p>DATE</p> <p>14.10.19</p>	<p>INDICE</p> <p>1</p>	<p>NATURE DE LA MODIFICATION</p> <p>REMISE DOSSIER</p>	<p>ARCHITECTE</p> <p><b>dE LAURENTIIS Architectures</b>          AV. DOCTEUR ZAMENHOF 20 BTE 49          1070 BRUXELLES          T. 0491 245959          agence@dlarchitectures.com</p>
--	--	---	----------------------	------------------------	--	-----------------------------	------------------------	--	---





<b>MAITRE DE L'OUVRAGE</b> <b>M.MARCO FULCI</b> 91 Bd. de la Révision 1070-Anderlecht Tel.+32-473900162	<b>SOUS TOITURE</b>	PHASE : PERMIS DE CONSTRUIRE CODE PHASE : DPC CODE PROJET : 1879 <small>Réf. info 1879-NOISY V08.dwg</small>	<b>PLAN</b> 8	<b>INDICE</b> 2	Echelle : 1/100e Date : 17.02.2022	<table border="1"> <thead> <tr> <th>DATE</th> <th>INDICE</th> <th>NATURE DE LA MODIFICATION</th> </tr> </thead> <tbody> <tr> <td>14.10.19</td> <td>1</td> <td>REMISE DOSSIER</td> </tr> <tr> <td> </td> <td> </td> <td> </td> </tr> <tr> <td> </td> <td> </td> <td> </td> </tr> <tr> <td> </td> <td> </td> <td> </td> </tr> </tbody> </table>	DATE	INDICE	NATURE DE LA MODIFICATION	14.10.19	1	REMISE DOSSIER										<b>ARCHITECTE</b> <b>dE LAURENTIIS Architectures</b> AV. DOCTEUR ZAMENHOF 20 BTE 49 1070 BRUXELLES T. 0491 245959 agence@dlarchitectures.com
	DATE	INDICE	NATURE DE LA MODIFICATION																			
14.10.19	1	REMISE DOSSIER																				
	<b>CHAMBRE 01</b>																					





<b>MAITRE DE L'OUVRAGE</b> <b>M.MARCO FULCI</b> 91 Bd. de la Révision 1070-Anderlecht Tel.+32-473900162	<b>SOUS TOITURE</b>  <b>CHAMBRE 02</b>	PHASE : PERMIS DE CONSTRUIRE CODE PHASE    DPC CODE PROJET    1879 <small>Réf. info 1879-NOISY V08.dwg</small>	<table border="1"> <tr> <th>PLAN</th> <th>INDICE</th> </tr> <tr> <td>10</td> <td>2</td> </tr> </table>	PLAN	INDICE	10	2	Echelle : 1/100e Date : 17.02.2022	<table border="1"> <thead> <tr> <th>DATE</th> <th>INDICE</th> <th>NATURE DE LA MODIFICATION</th> </tr> </thead> <tbody> <tr> <td>14.10.19</td> <td>1</td> <td>REMISE DOSSIER</td> </tr> <tr> <td> </td> <td> </td> <td> </td> </tr> <tr> <td> </td> <td> </td> <td> </td> </tr> <tr> <td> </td> <td> </td> <td> </td> </tr> </tbody> </table>	DATE	INDICE	NATURE DE LA MODIFICATION	14.10.19	1	REMISE DOSSIER										<b>ARCHITECTE</b> <b>dE LAURENTIIS Architectures</b> AV. DOCTEUR ZAMENHOF 20 BTE 49 1070 BRUXELLES T. 0491 245959 agence@dlarchitectures.com
PLAN	INDICE																								
10	2																								
DATE	INDICE	NATURE DE LA MODIFICATION																							
14.10.19	1	REMISE DOSSIER																							





MAITRE DE L'OUVRAGE <b>M.MARCO FULCI</b> 91 Bd. de la Révision 1070-Anderlecht Tel.+32-473900162	SOUS TOITURE  CHAMBRE 03	PHASE : PERMIS DE CONSTRUIRE CODE PHASE    DPC CODE PROJET    1879 <small>Réf. info 1879-NOISY V08.dwg</small>	PLAN 11	INDICE 2	Echelle : 1/100e Date : 17.02.2022	<table border="1"> <thead> <tr> <th>DATE</th> <th>INDICE</th> <th>NATURE DE LA MODIFICATION</th> </tr> </thead> <tbody> <tr> <td>14.10.19</td> <td>1</td> <td>REMISE DOSSIER</td> </tr> <tr> <td> </td> <td> </td> <td> </td> </tr> <tr> <td> </td> <td> </td> <td> </td> </tr> <tr> <td> </td> <td> </td> <td> </td> </tr> </tbody> </table>	DATE	INDICE	NATURE DE LA MODIFICATION	14.10.19	1	REMISE DOSSIER										ARCHITECTE <b>dE LAURENTIIS Architectures</b> AV. DOCTEUR ZAMENHOF 20 BTE 49 1070 BRUXELLES T. 0491 245959 agence@dlarchitectures.com
DATE	INDICE	NATURE DE LA MODIFICATION																				
14.10.19	1	REMISE DOSSIER																				





<b>MAITRE DE L'OUVRAGE</b> <b>M.MARCO FULCI</b> 91 Bd. de la Révision 1070-Anderlecht Tel.+32-473900162	<b>SOUS TOITURE</b>	PHASE : PERMIS DE CONSTRUIRE CODE PHASE : DPC CODE PROJET : 1879 <small>Réf. info 1879-NOISY V08.dwg</small>	<b>PLAN</b> 12	<b>INDICE</b> 2	Echelle : 1/100e Date : 17.02.2022	<table border="1"> <thead> <tr> <th>DATE</th> <th>INDICE</th> <th>NATURE DE LA MODIFICATION</th> </tr> </thead> <tbody> <tr> <td>14.10.19</td> <td>1</td> <td>REMISE DOSSIER</td> </tr> <tr> <td> </td> <td> </td> <td> </td> </tr> <tr> <td> </td> <td> </td> <td> </td> </tr> <tr> <td> </td> <td> </td> <td> </td> </tr> </tbody> </table>	DATE	INDICE	NATURE DE LA MODIFICATION	14.10.19	1	REMISE DOSSIER										<b>ARCHITECTE</b> <b>dE LAURENTIIS Architectures</b> AV. DOCTEUR ZAMENHOF 20 BTE 49 1070 BRUXELLES T. 0491 245959 agence@dlarchitectures.com
	DATE	INDICE	NATURE DE LA MODIFICATION																			
14.10.19	1	REMISE DOSSIER																				
<b>CHAMBRE 04</b>																						