

AMENAGEMENT BOULANGERIE

Villeneuve-La Garenne



Existant



Projet

MAITRE DE L'OUVRAGE
LE FOURNIL DE QWARTZ 55 Boulevard Gallieni 92390 Villeneuve La Garenne

INSERTION
AMENAGEMENT D'UNE BOULANGERIE 55 Boulevard Gallieni - 92390 Villeneuve La Garenne


DECLARATION PREALABLE	PLAN	INDICE
CODE PHASE DP	DP	2
CODE PROJET 1934	5	
Réf. info1934-VILLENEUVE LA GARENNE.dwg		

Echelle : -	DATE	INDICE	NATURE DE LA MODIFICATION
Date : 08.07.2020	13.01.20	1	REMISE DOSSIER
	29.01.20	2	MIS A JOUR SUITE RETOURS QWARTZ


ARCHITECTE
dE LAURENTIIS Architectures 13, RUE DE NAPLES - 75008 PARIS T. 01 73 75 79 93 - P. 06 10 99 78 55 @. agence@dlarchitectures.com



PLAN RDC- ETAT EXISTANT

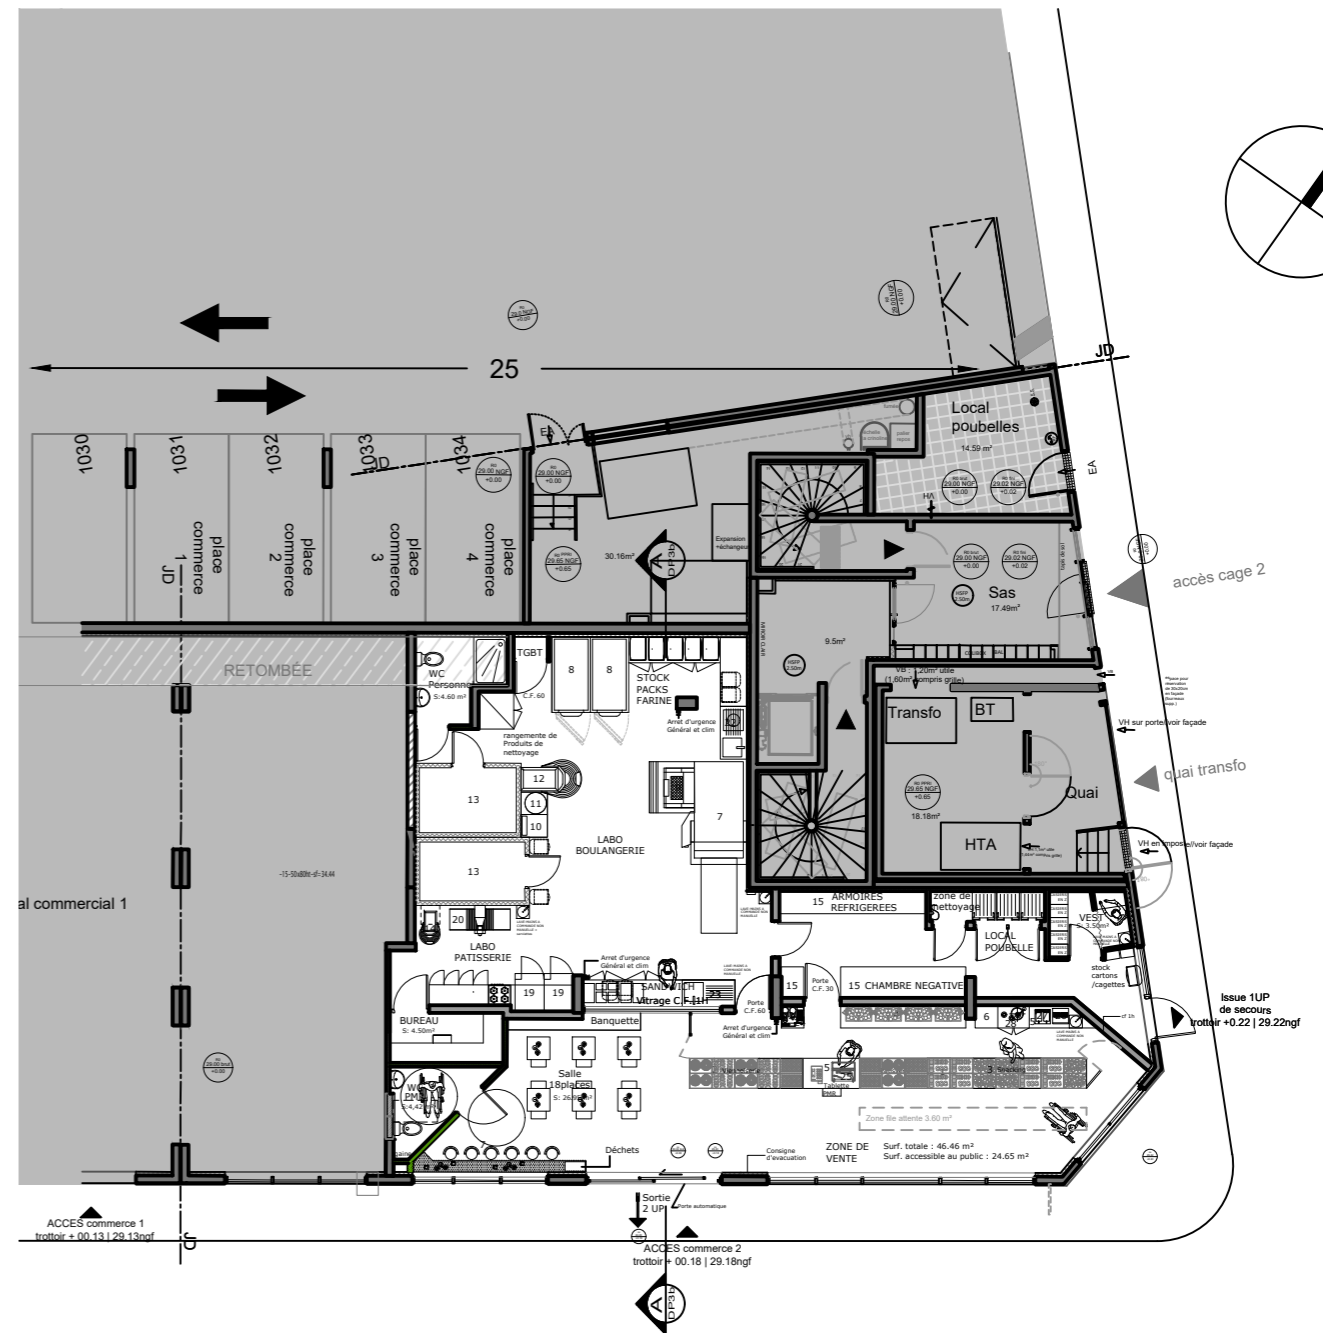

PLAN RDC- ETAT PROJETE

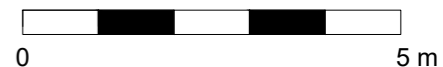

MAITRE DE L'OUVRAGE
LE FOURNIL DE QWARTZ 55 Boulevard Gallieni 92390 Villeneuve La Garenne

PLAN RDC- ETAT EXISTANT/PROJETE
AMENAGEMENT D'UNE BOULANGERIE 55 Boulevard Gallieni - 92390 Villeneuve La Garenne


PHASE : PERMIS DE CONSTRUIRE	PLAN	INDICE
CODE PHASE DP	DP	2
CODE PROJET 1934	4b	
Réf. info 1934 Villeneuve La Garenne V10.dwg		

Echelle : 1/200	DATE	INDICE	NATURE DE LA MODIFICATION
Date : 06.07.2020	13.01.20	1	REMISE DOSSIER
	29.01.20	2	MIS A JOUR SUITE RETOURS QWARTZ
	07.02.20	2	SANS PORTE

ARCHITECTE
dE LAURENTIIS Architectures 13, RUE DE NAPLES - 75008 PARIS T. 01 73 75 79 93 - P. 06 10 99 78 55 @. agence@dlarchitectures.com




Façade Bd. Gallieni

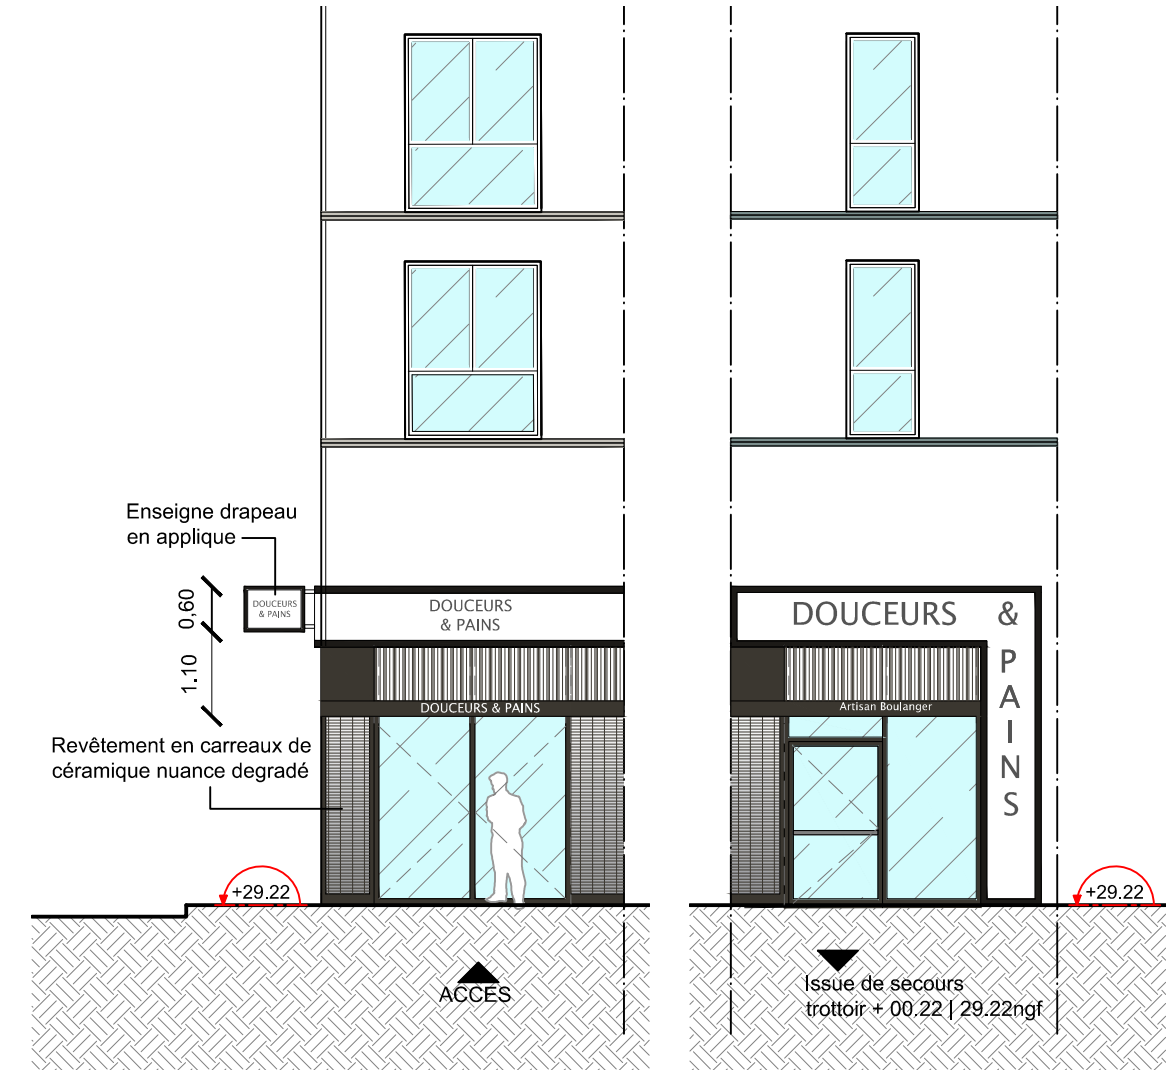

Façade côté de l'entrée principale

Façade côté de l'entrée du personnel

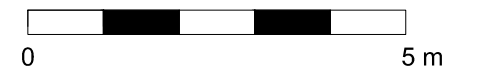

MAITRE DE L'OUVRAGE LE FOURNIL DU QWARTZ 55 Boulevard Gallieni 92390 Villeneuve La Garenne	FACADES AMENAGEMENT D'UNE BOULANGERIE 55 Boulevard Gallieni - 92390 Villeneuve La Garenne	PHASE : DECLARATION PREALABLE CODE PHASE DP CODE PROJET 1934		PLAN DP 5e	INDICE 1	Echelle : 1/100e Date : 10.01.2019	DATE 10.01.19	INDICE 1	NATURE DE LA MODIFICATION REMISE DOSSIER	ARCHITECTE dE LAURENTIIS Architectures 13, RUE DE NAPLES - 75008 PARIS T. 01 73 75 79 93 - P. 06 10 99 78 55 @.agence@dlarchitectures.com
		Réf. info 1879-NOISY V07.dwg								



MAITRE DE L'OUVRAGE
LE FOURNIL DE QWARTZ
 55 Boulevard Gallieni
 92390 Villeneuve La Garenne

VUE INTERIEURE
AMENAGEMENT D'UNE BOULANGERIE
 55 Boulevard Gallieni - 92390 Villeneuve La Garenne

DECLARATION PREALABLE
 CODE PHASE DP
 CODE PROJET 1934
 Réf.info1934-VILLENEUVE LA GARENNE.dwg

PLAN	INDICE
DP	1
6a	

Echelle :
 -
 Date :
 11.01.2020

DATE	INDICE	NATURE DE LA MODIFICATION
11.01.20	1	REMISE DOSSIER

ARCHITECTE
dE LAURENTIIS Architectures
 13, RUE DE NAPLES - 75008 PARIS
 T. 01 73 75 79 93 - P. 06 10 99 78 55
 @. agence@dlarchitectures.com



MAITRE DE L'OUVRAGE
LE FOURNIL DE QWARTZ
 55 Boulevard Gallieni
 92390 Villeneuve La Garenne

VUE INTERIEURE
AMENAGEMENT D'UNE BOULANGERIE
 55 Boulevard Gallieni - 92390 Villeneuve La Garenne

DECLARATION PREALABLE
 CODE PHASE DP
 CODE PROJET 1934
 Réf.info1934-VILLENEUVE LA GARENNE.dwg

PLAN	INDICE
DP	1
6b	

Echelle :
 -
 Date :
 11.01.2020

DATE	INDICE	NATURE DE LA MODIFICATION
11.01.20	1	REMISE DOSSIER

ARCHITECTE
dE LAURENTIIS Architectures
 13, RUE DE NAPLES - 75008 PARIS
 T. 01 73 75 79 93 - P. 06 10 99 78 55
 @. agence@dlarchitectures.com



MAITRE DE L'OUVRAGE
LE FOURNIL DE QWARTZ
 55 Boulevard Gallieni
 92390 Villeneuve La Garenne

VUE INTERIEURE
AMENAGEMENT D'UNE BOULANGERIE
 55 Boulevard Gallieni - 92390 Villeneuve La Garenne


DECLARATION PREALABLE
 CODE PHASE DP
 CODE PROJET 1934
 Réf.info1934-VILLENEUVE LA GARENNE.dwg

PLAN	INDICE
DP	1
6c	

Echelle :
 -
 Date :
 11.01.2020

DATE	INDICE	NATURE DE LA MODIFICATION
11.01.20	1	REMISE DOSSIER

ARCHITECTE
dE LAURENTIIS Architectures
 13, RUE DE NAPLES - 75008 PARIS
 T. 01 73 75 79 93 - P. 06 10 99 78 55
 @. agence@dlarchitectures.com

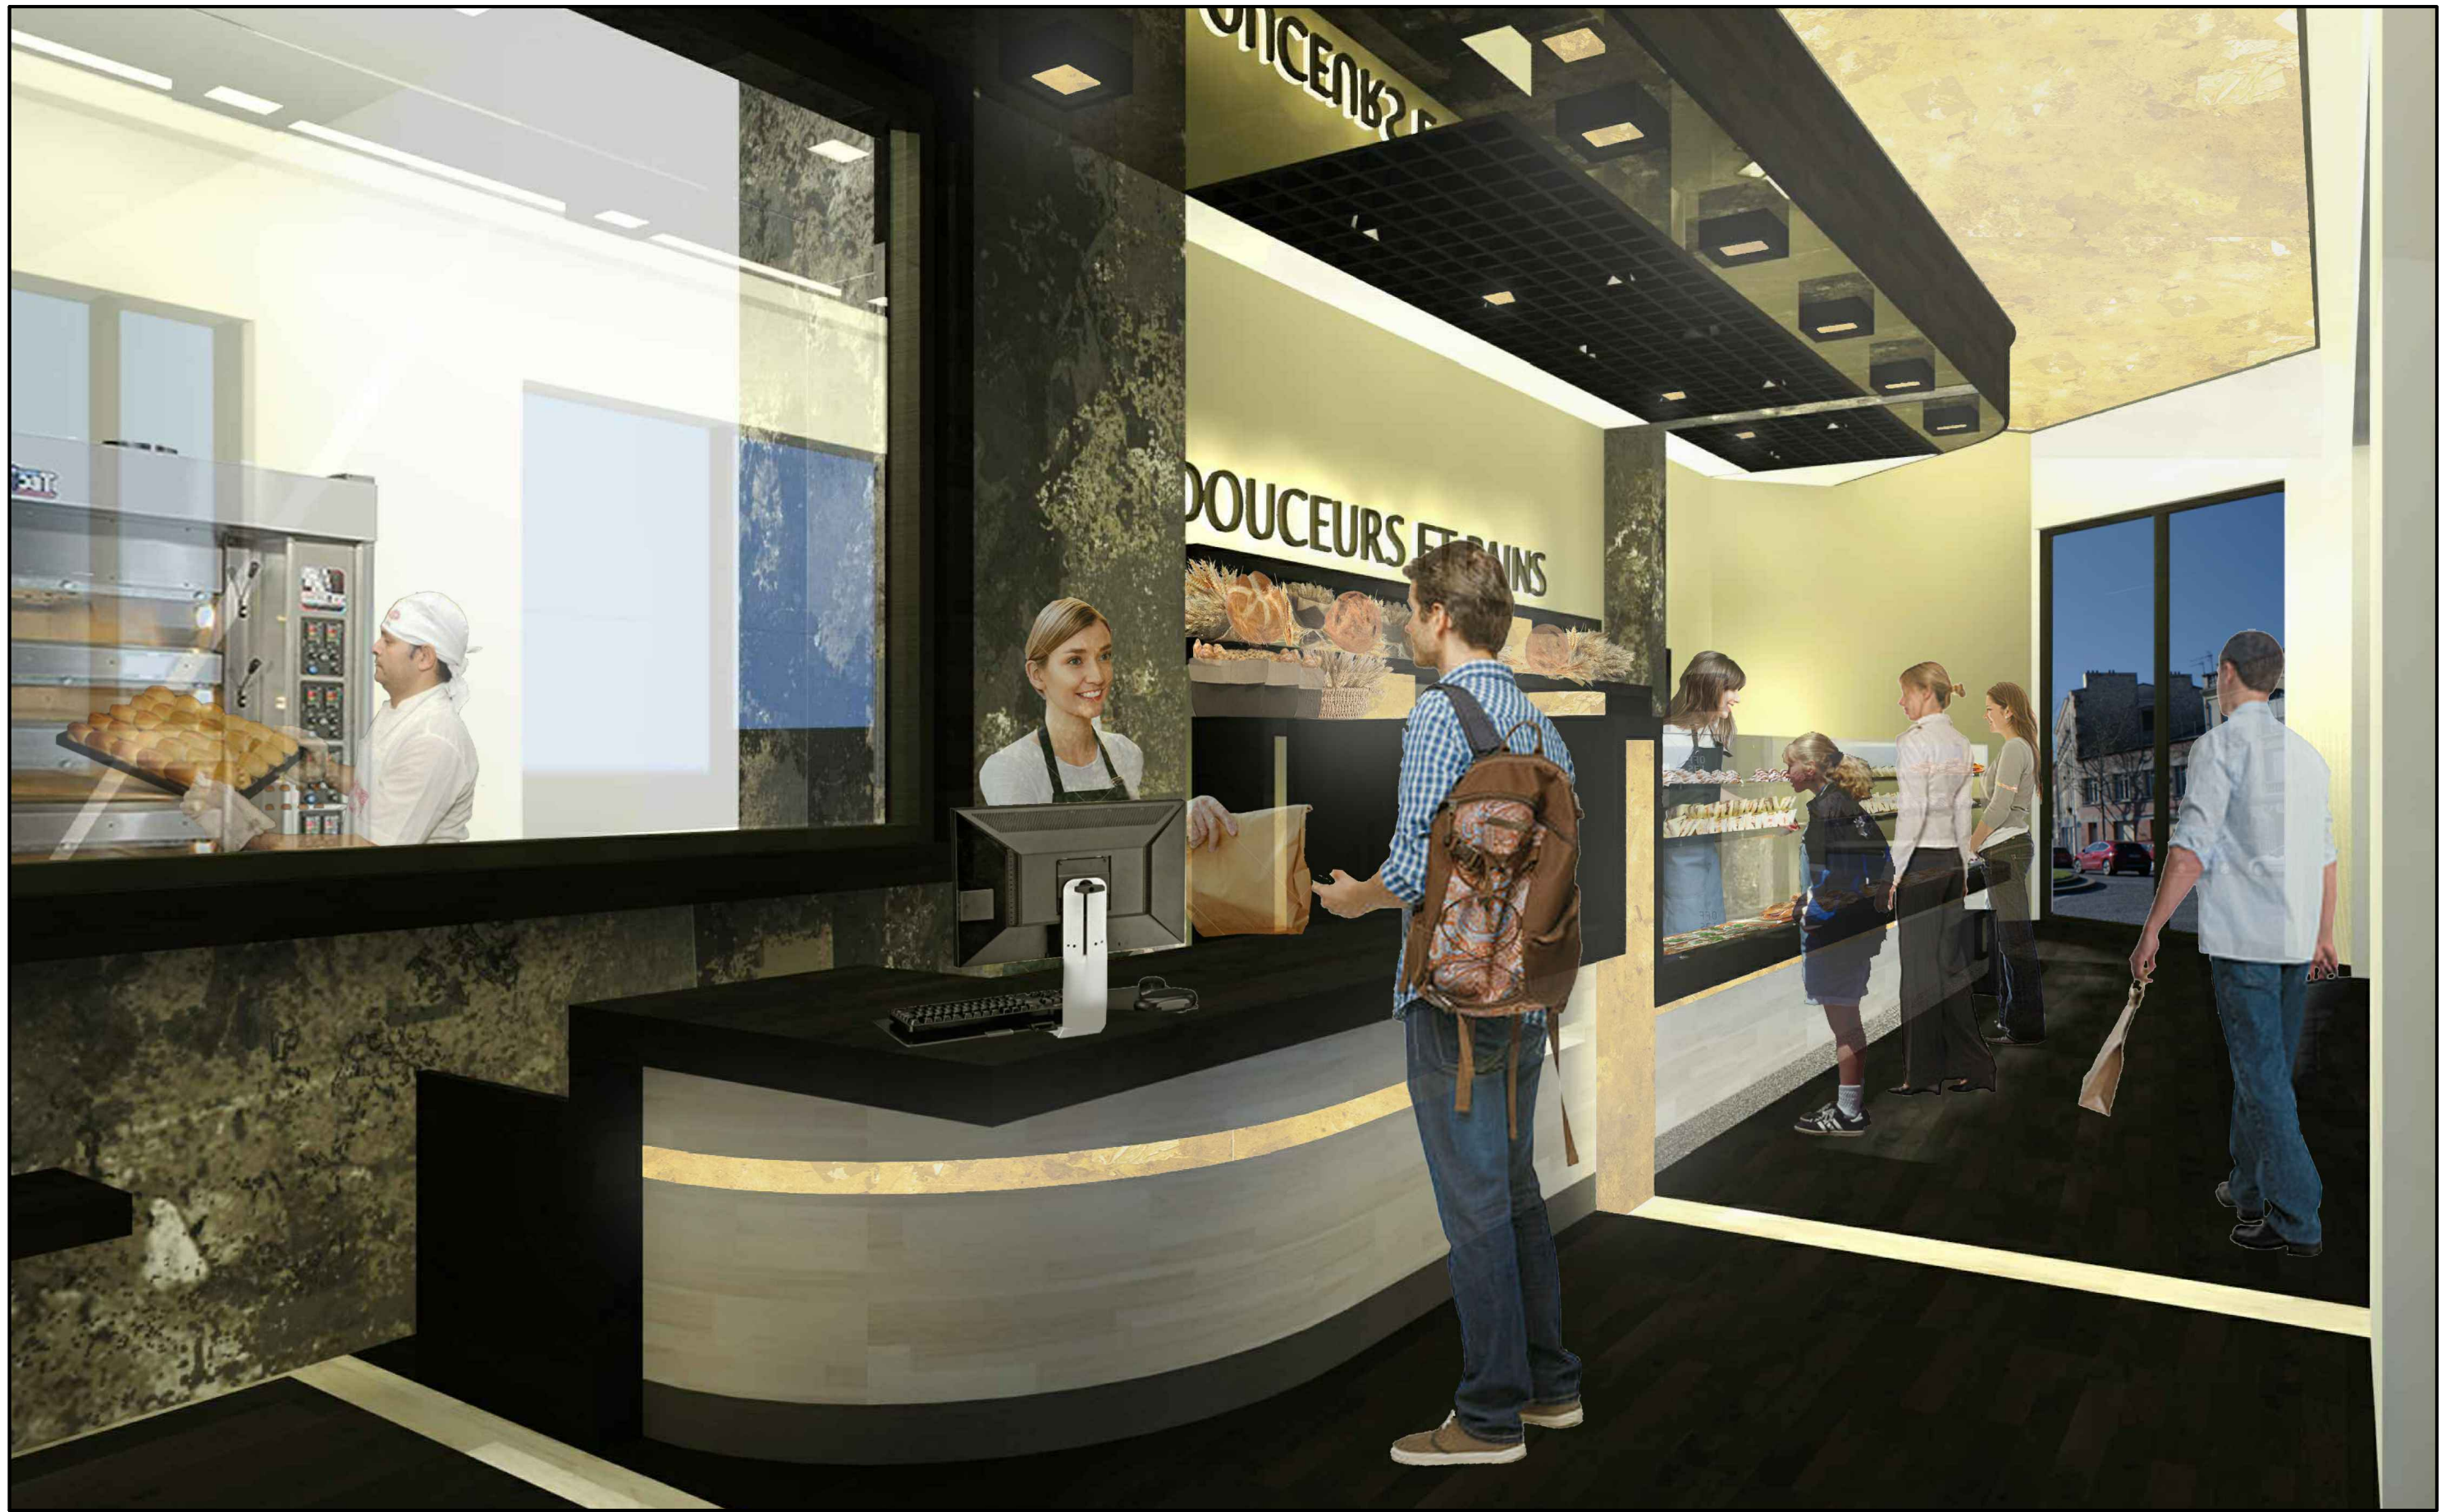

MAITRE DE L'OUVRAGE
LE FOURNIL DE QWARTZ
 55 Boulevard Gallieni
 92390 Villeneuve La Garenne

VUE INTERIEURE
AMENAGEMENT D'UNE BOULANGERIE
 55 Boulevard Gallieni - 92390 Villeneuve La Garenne

DECLARATION PREALABLE
 CODE PHASE DP
 CODE PROJET 1934
 Réf.info1934-VILLENEUVE LA GARENNE.dwg

PLAN	INDICE
DP	1
6d	

Echelle :
 -
 Date :
 11.01.2020

DATE	INDICE	NATURE DE LA MODIFICATION
11.01.20	1	REMISE DOSSIER

ARCHITECTE
dE LAURENTIIS Architectures
 13, RUE DE NAPLES - 75008 PARIS
 T. 01 73 75 79 93 - P. 06 10 99 78 55
 @. agence@dlarchitectures.com