




livello 0

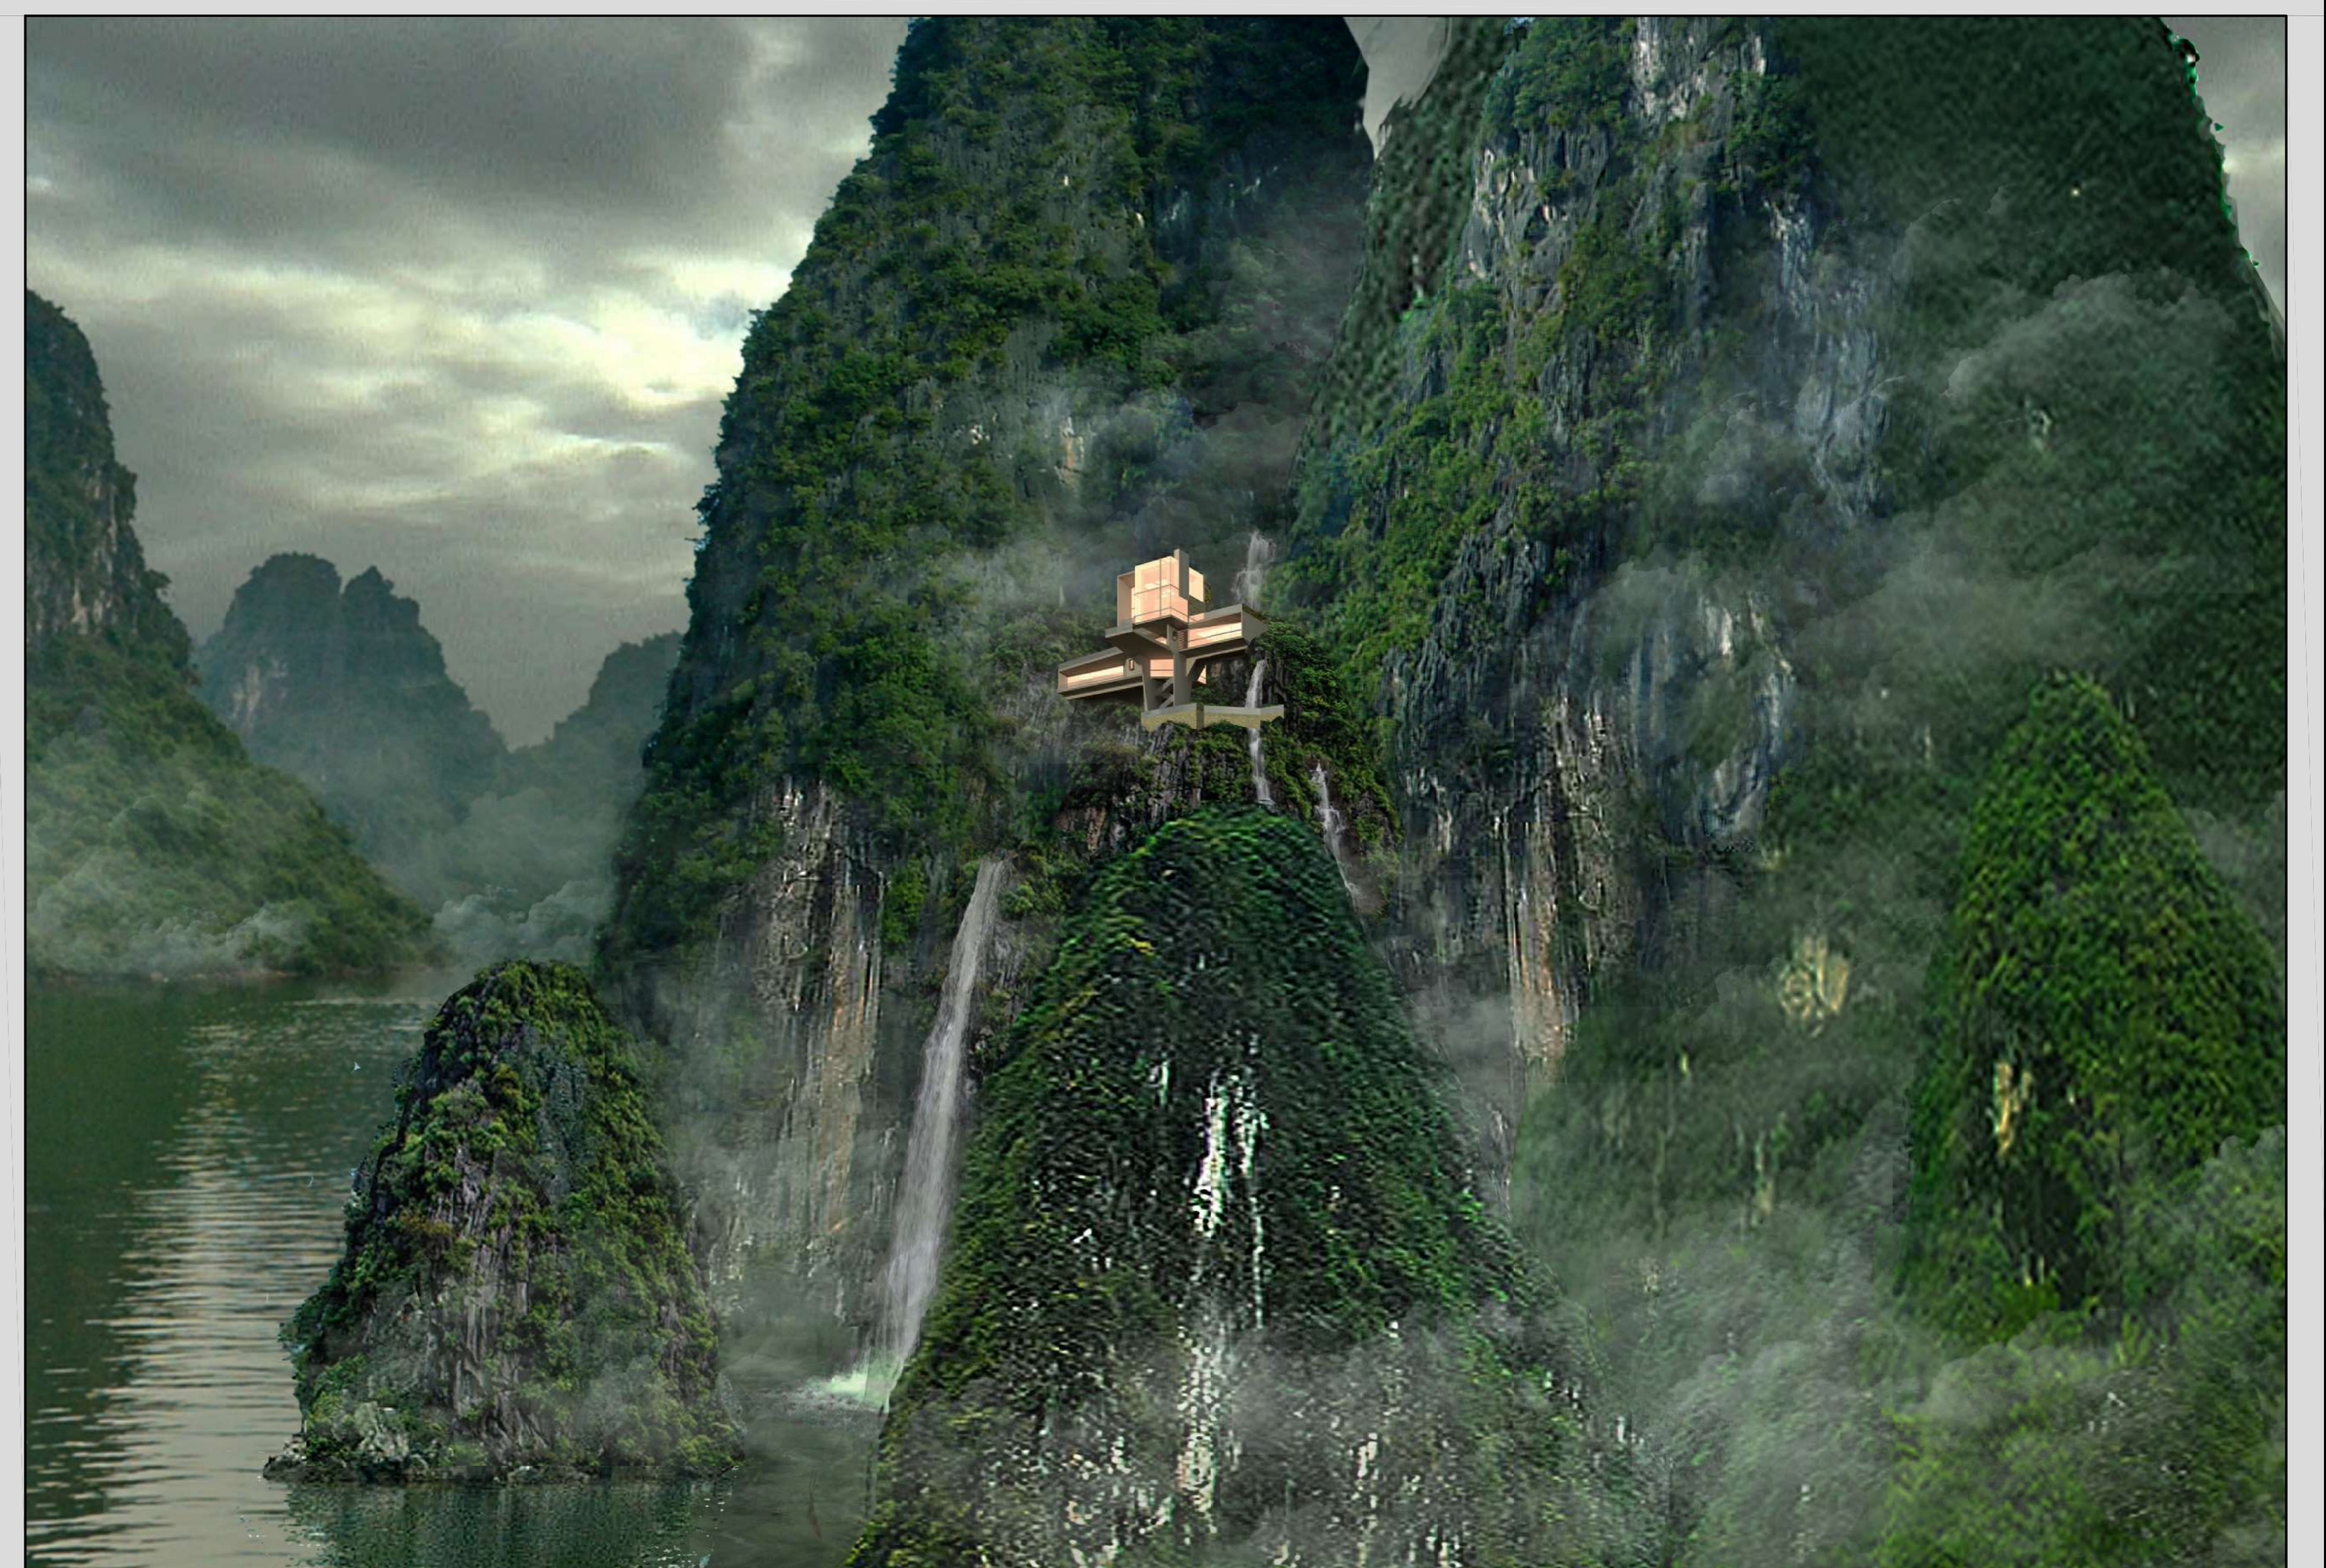

vista dal mare

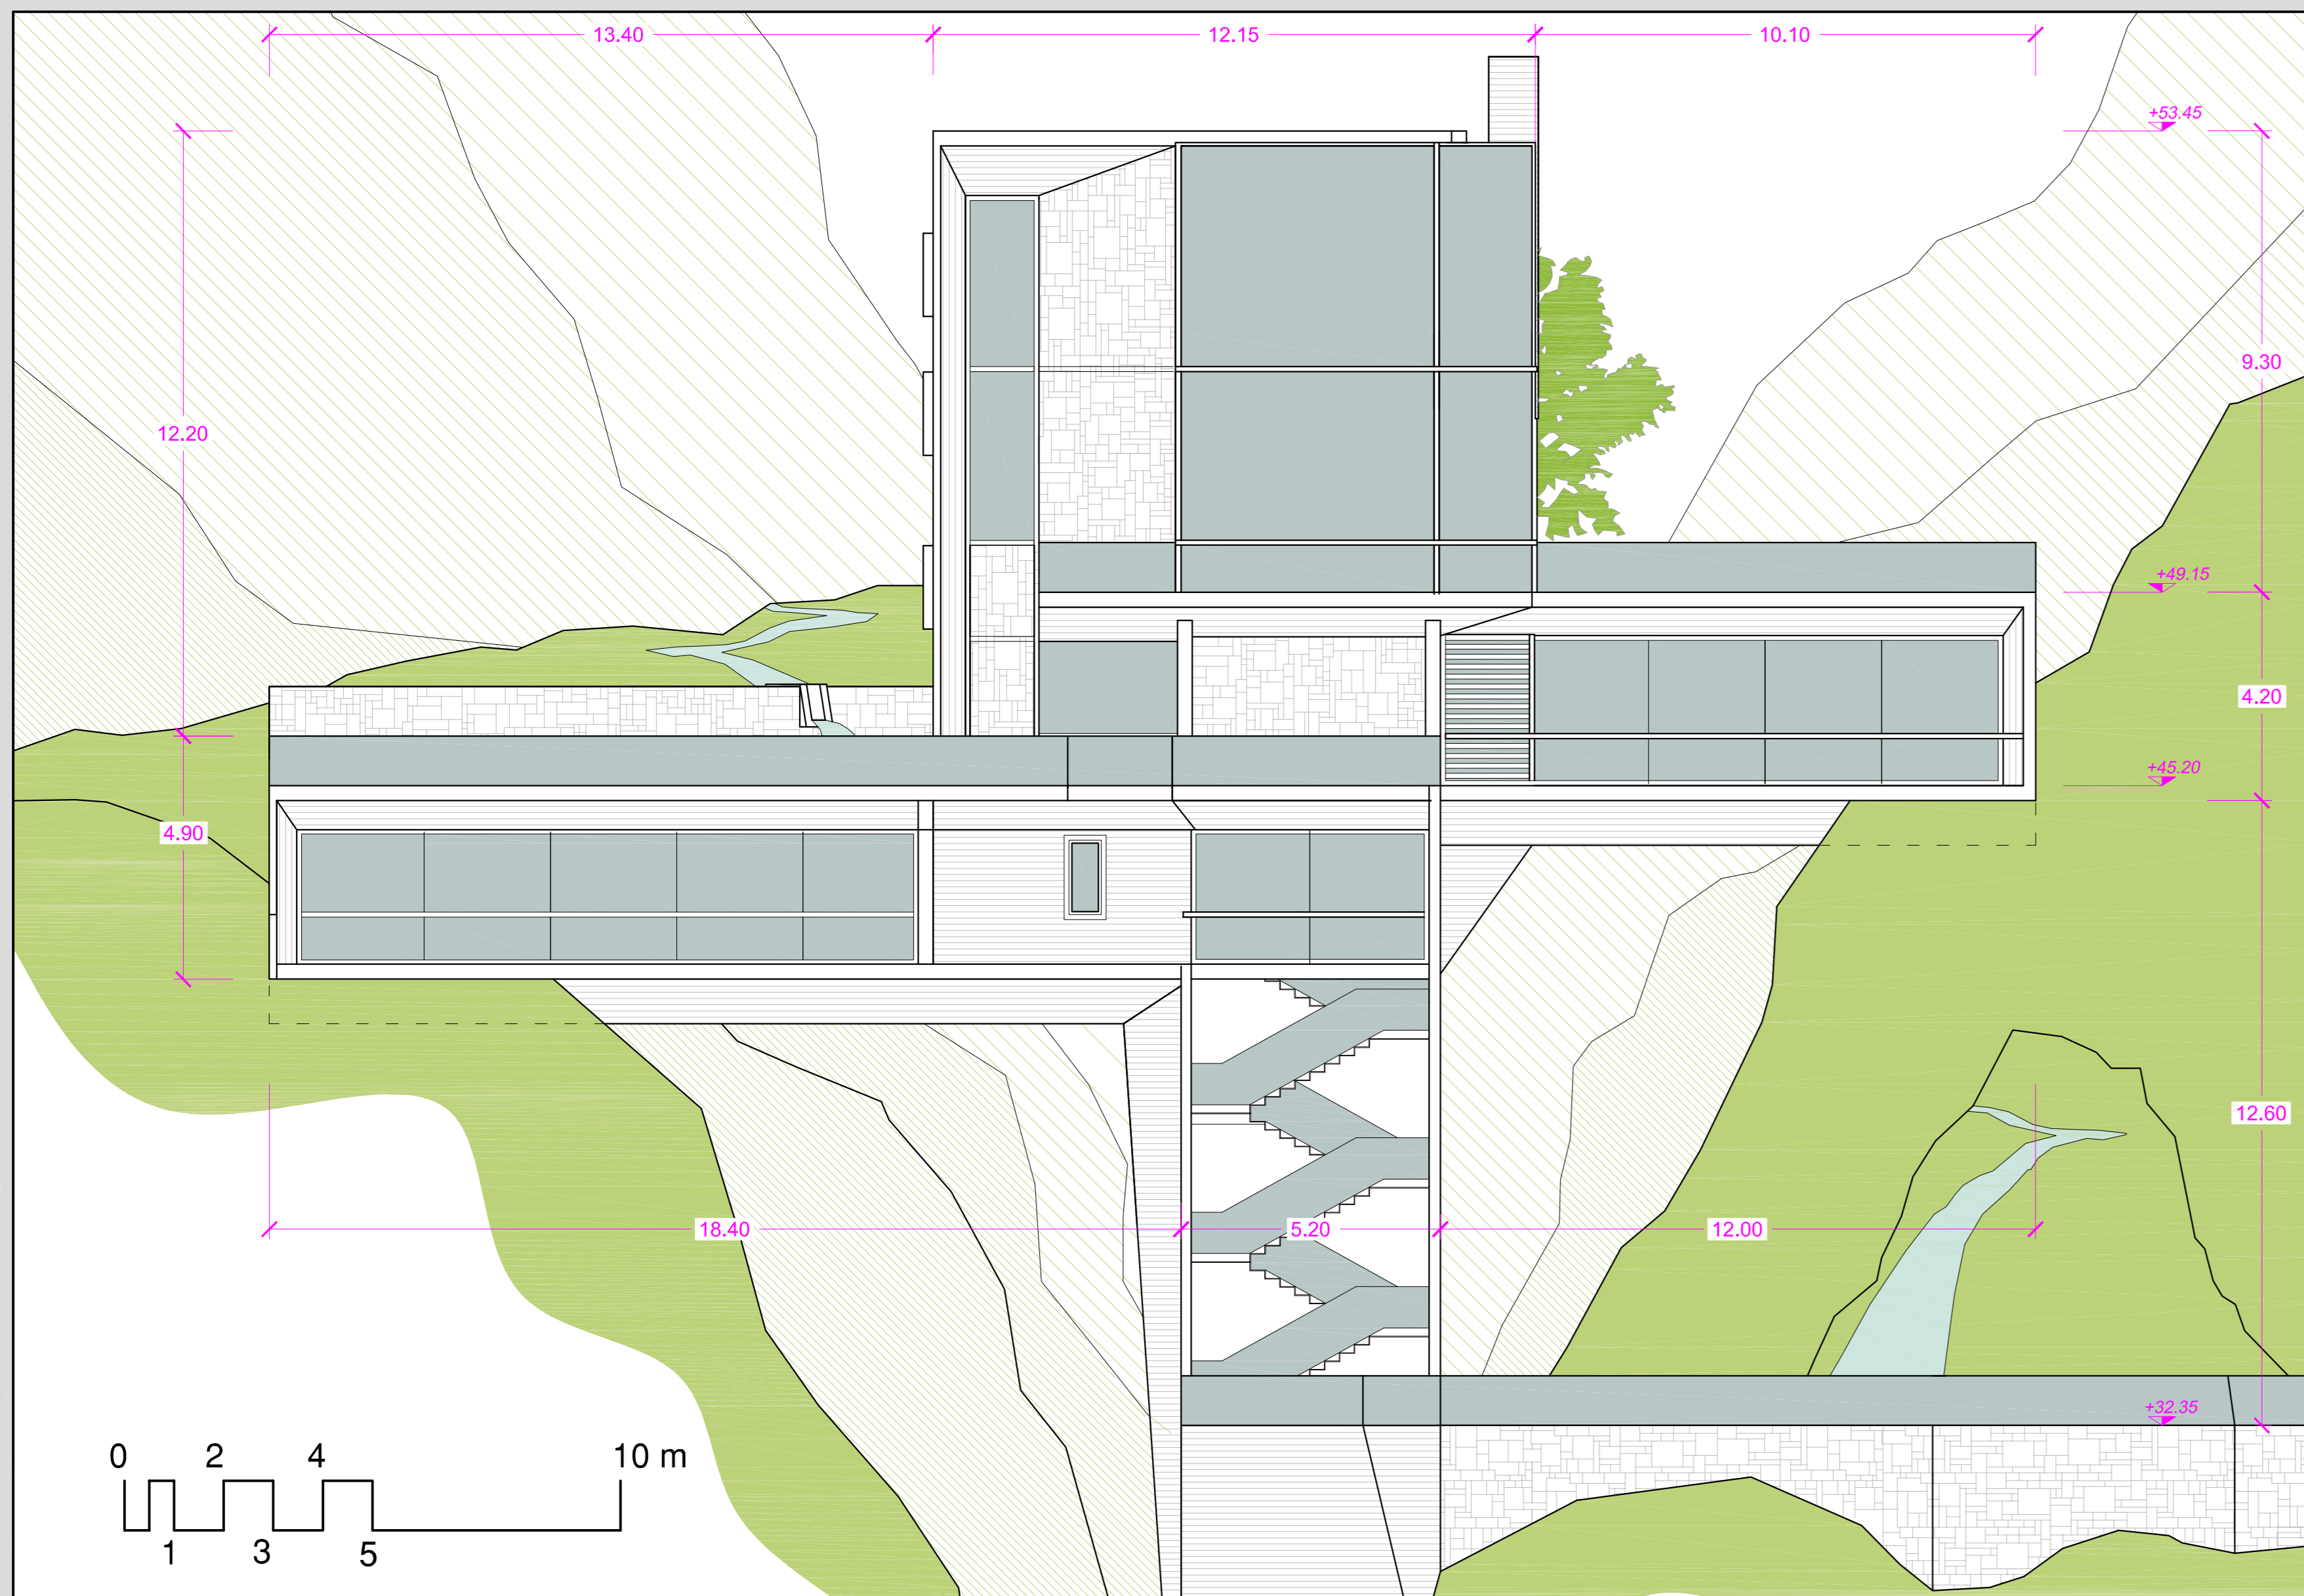


prospetto Sud

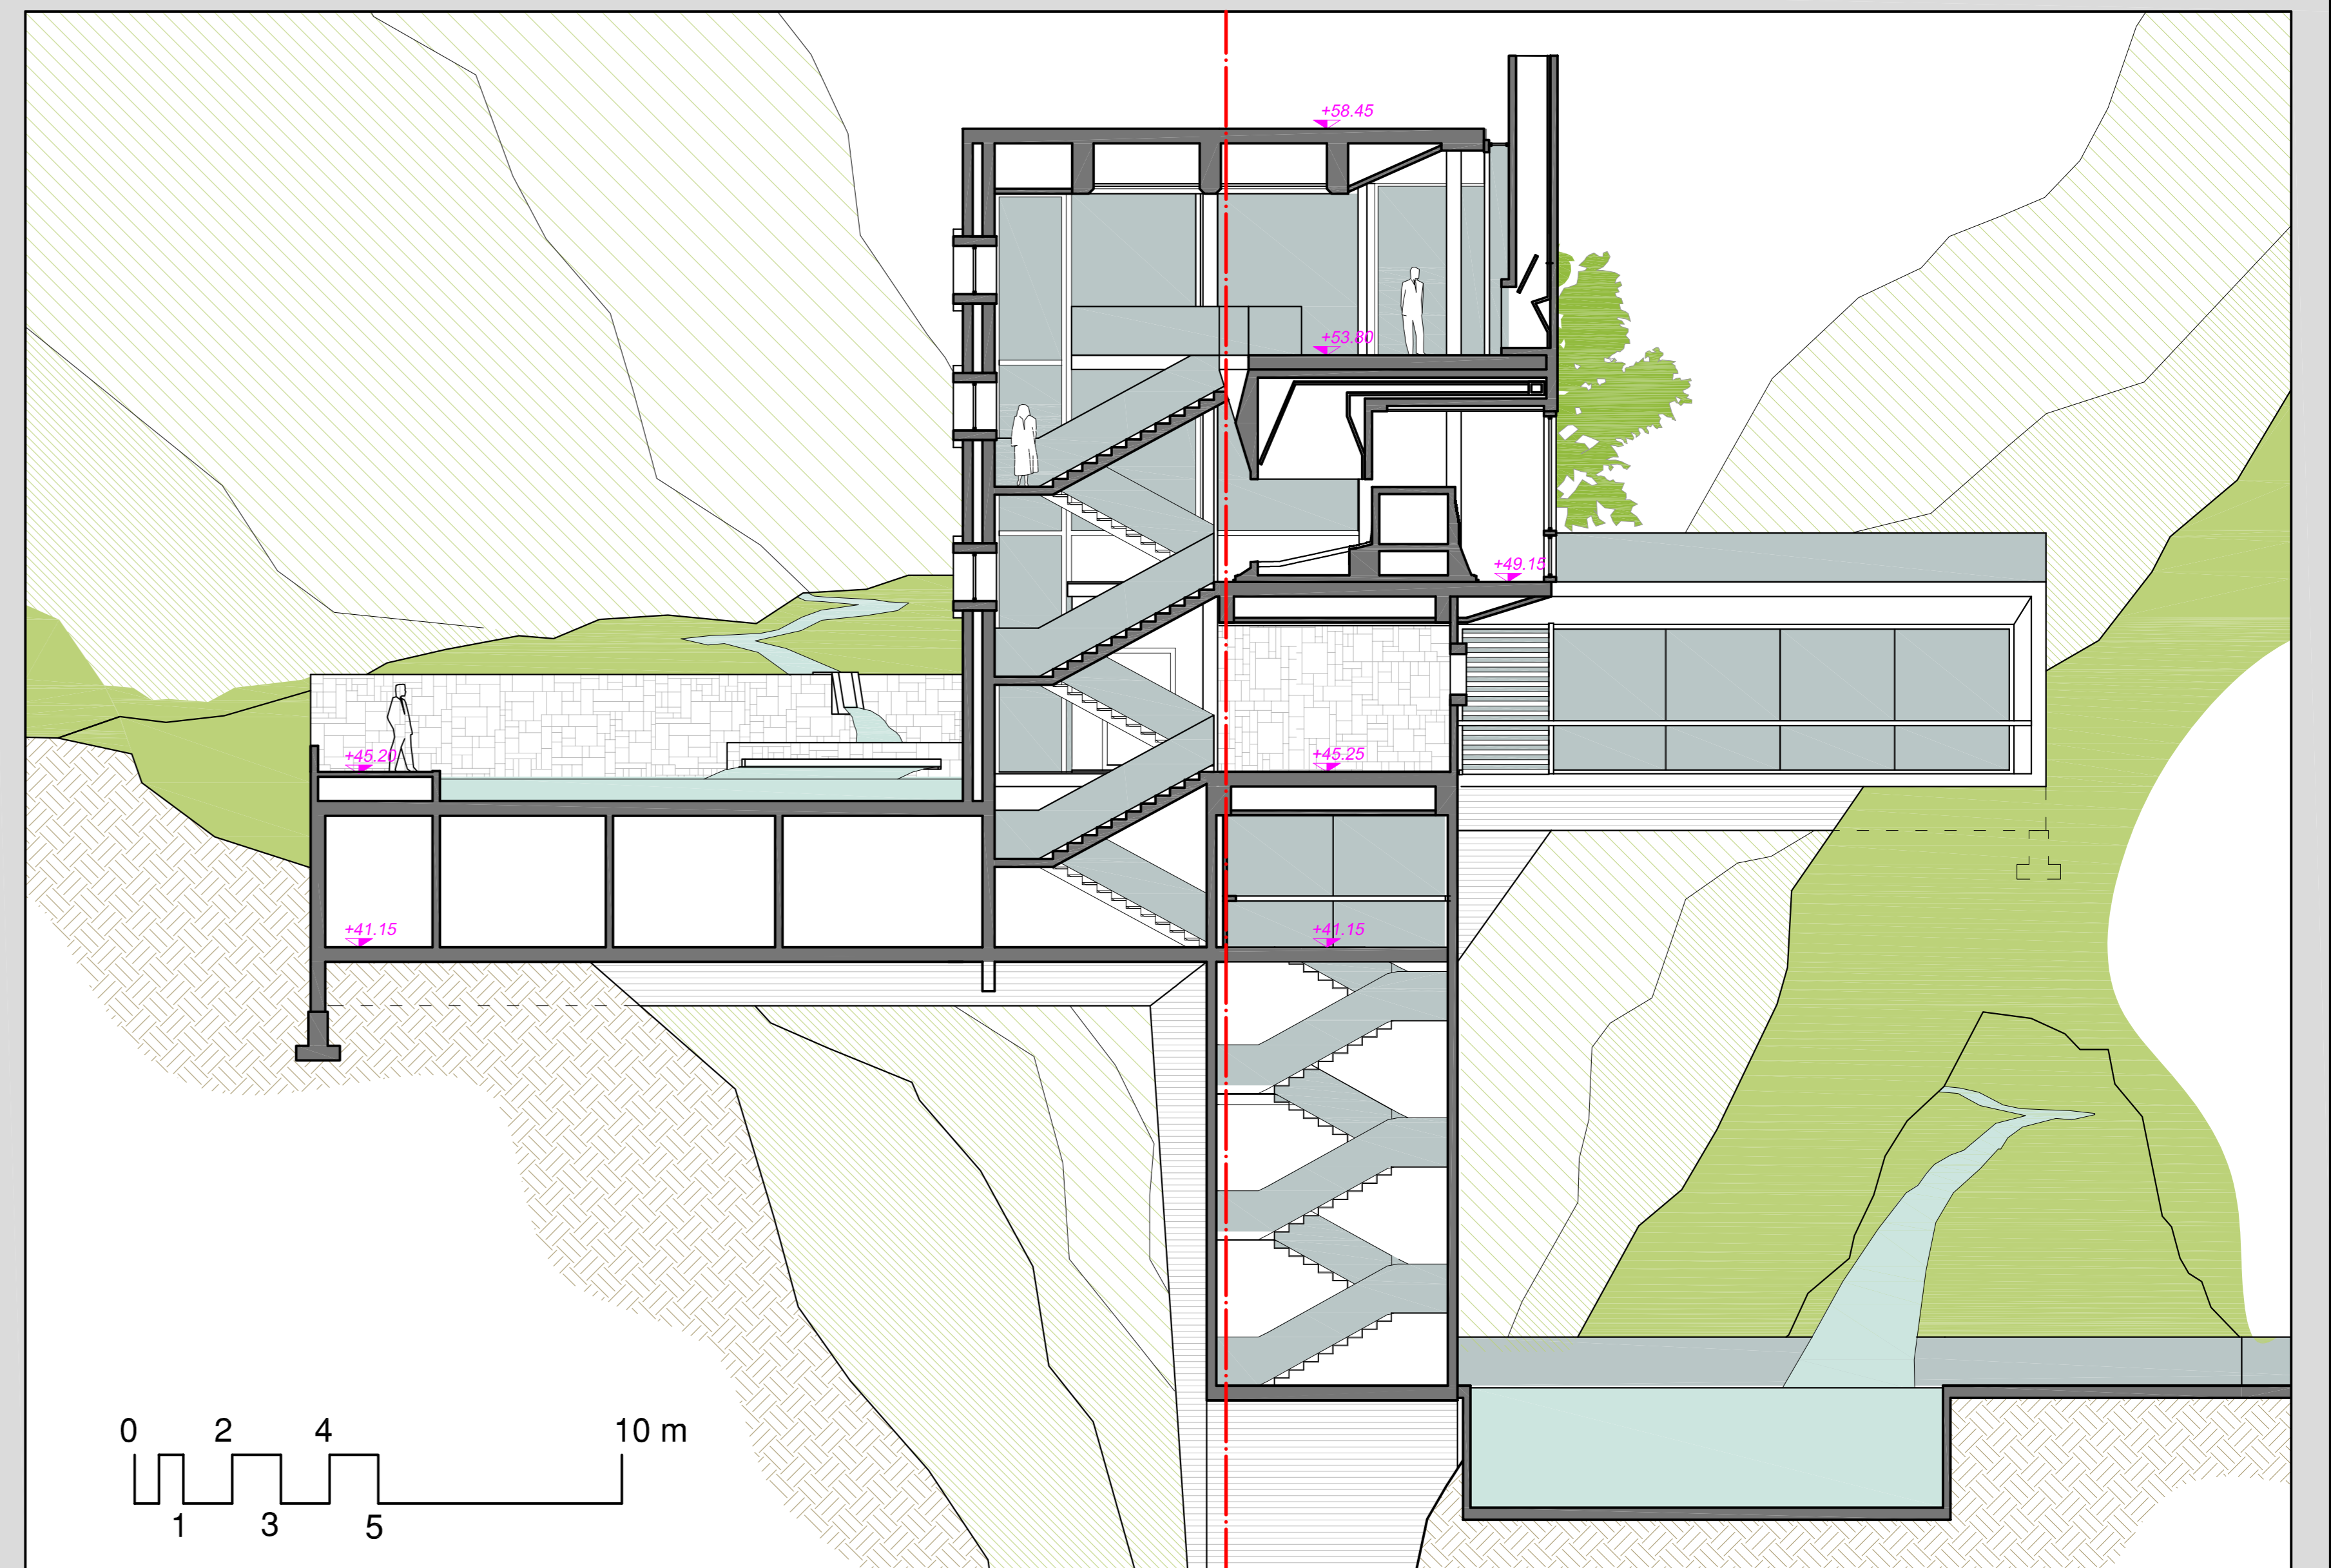

sezione AA




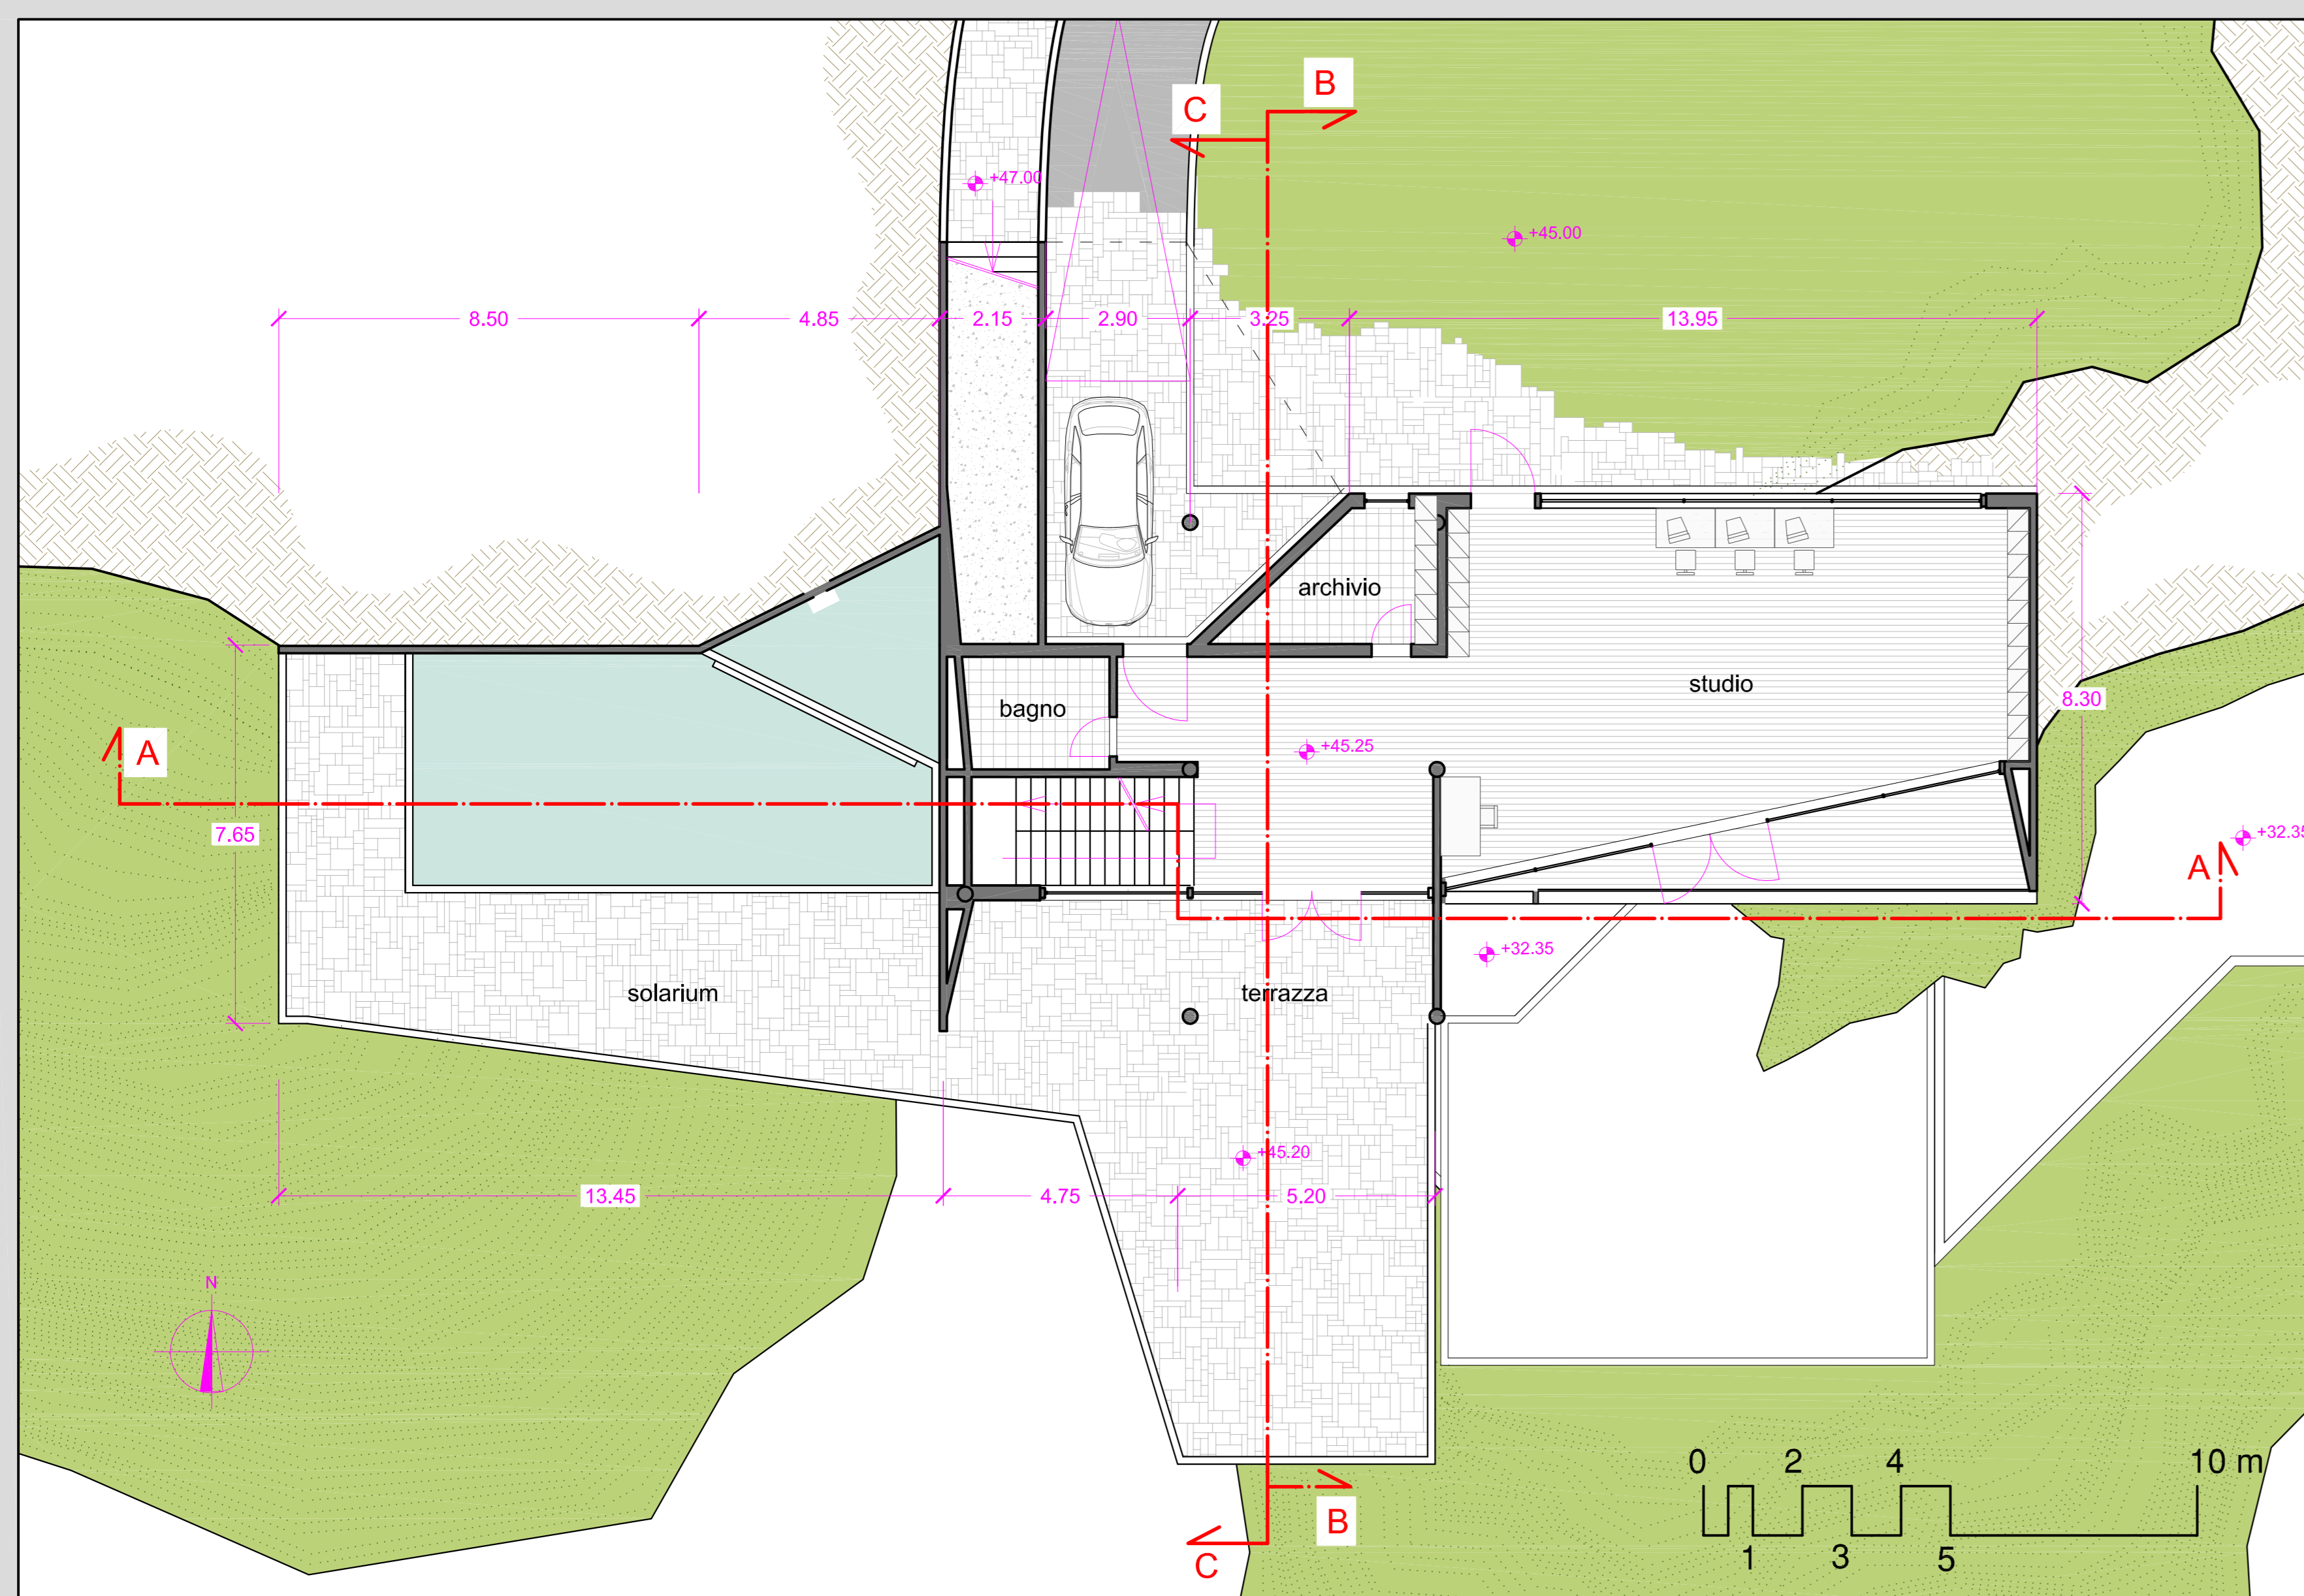


livello 01



vista dello studio

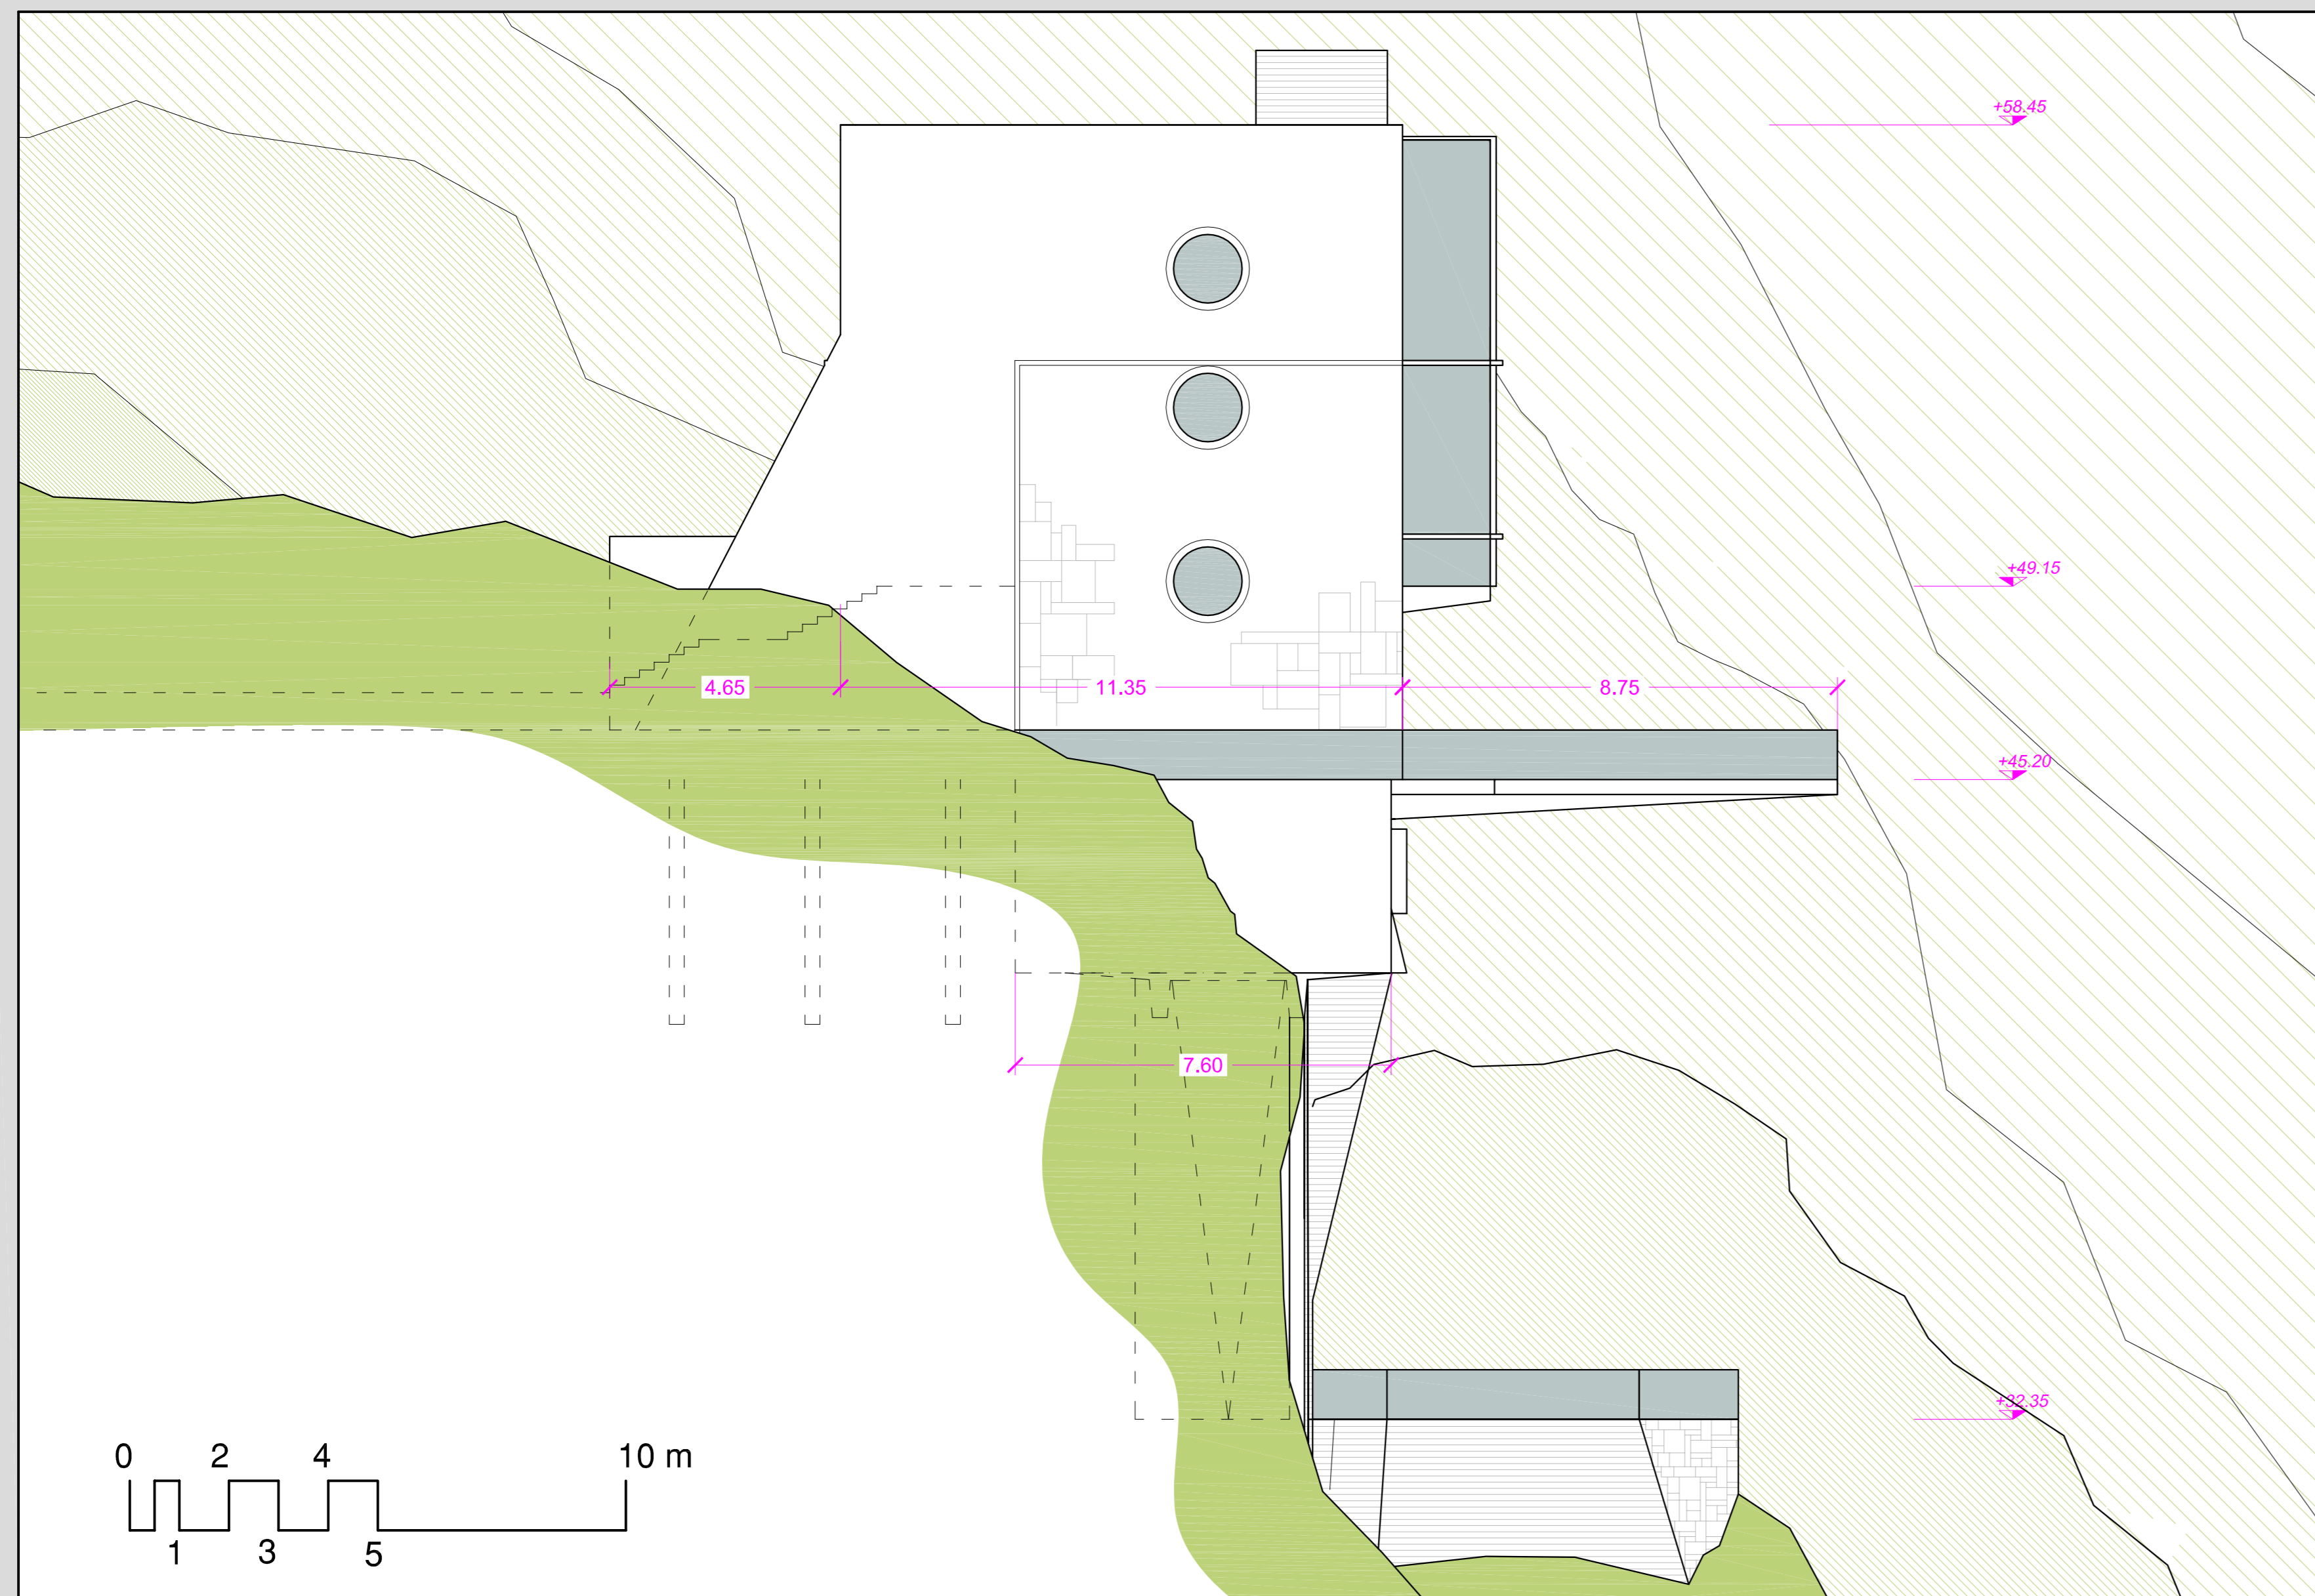


prospetto Ovest

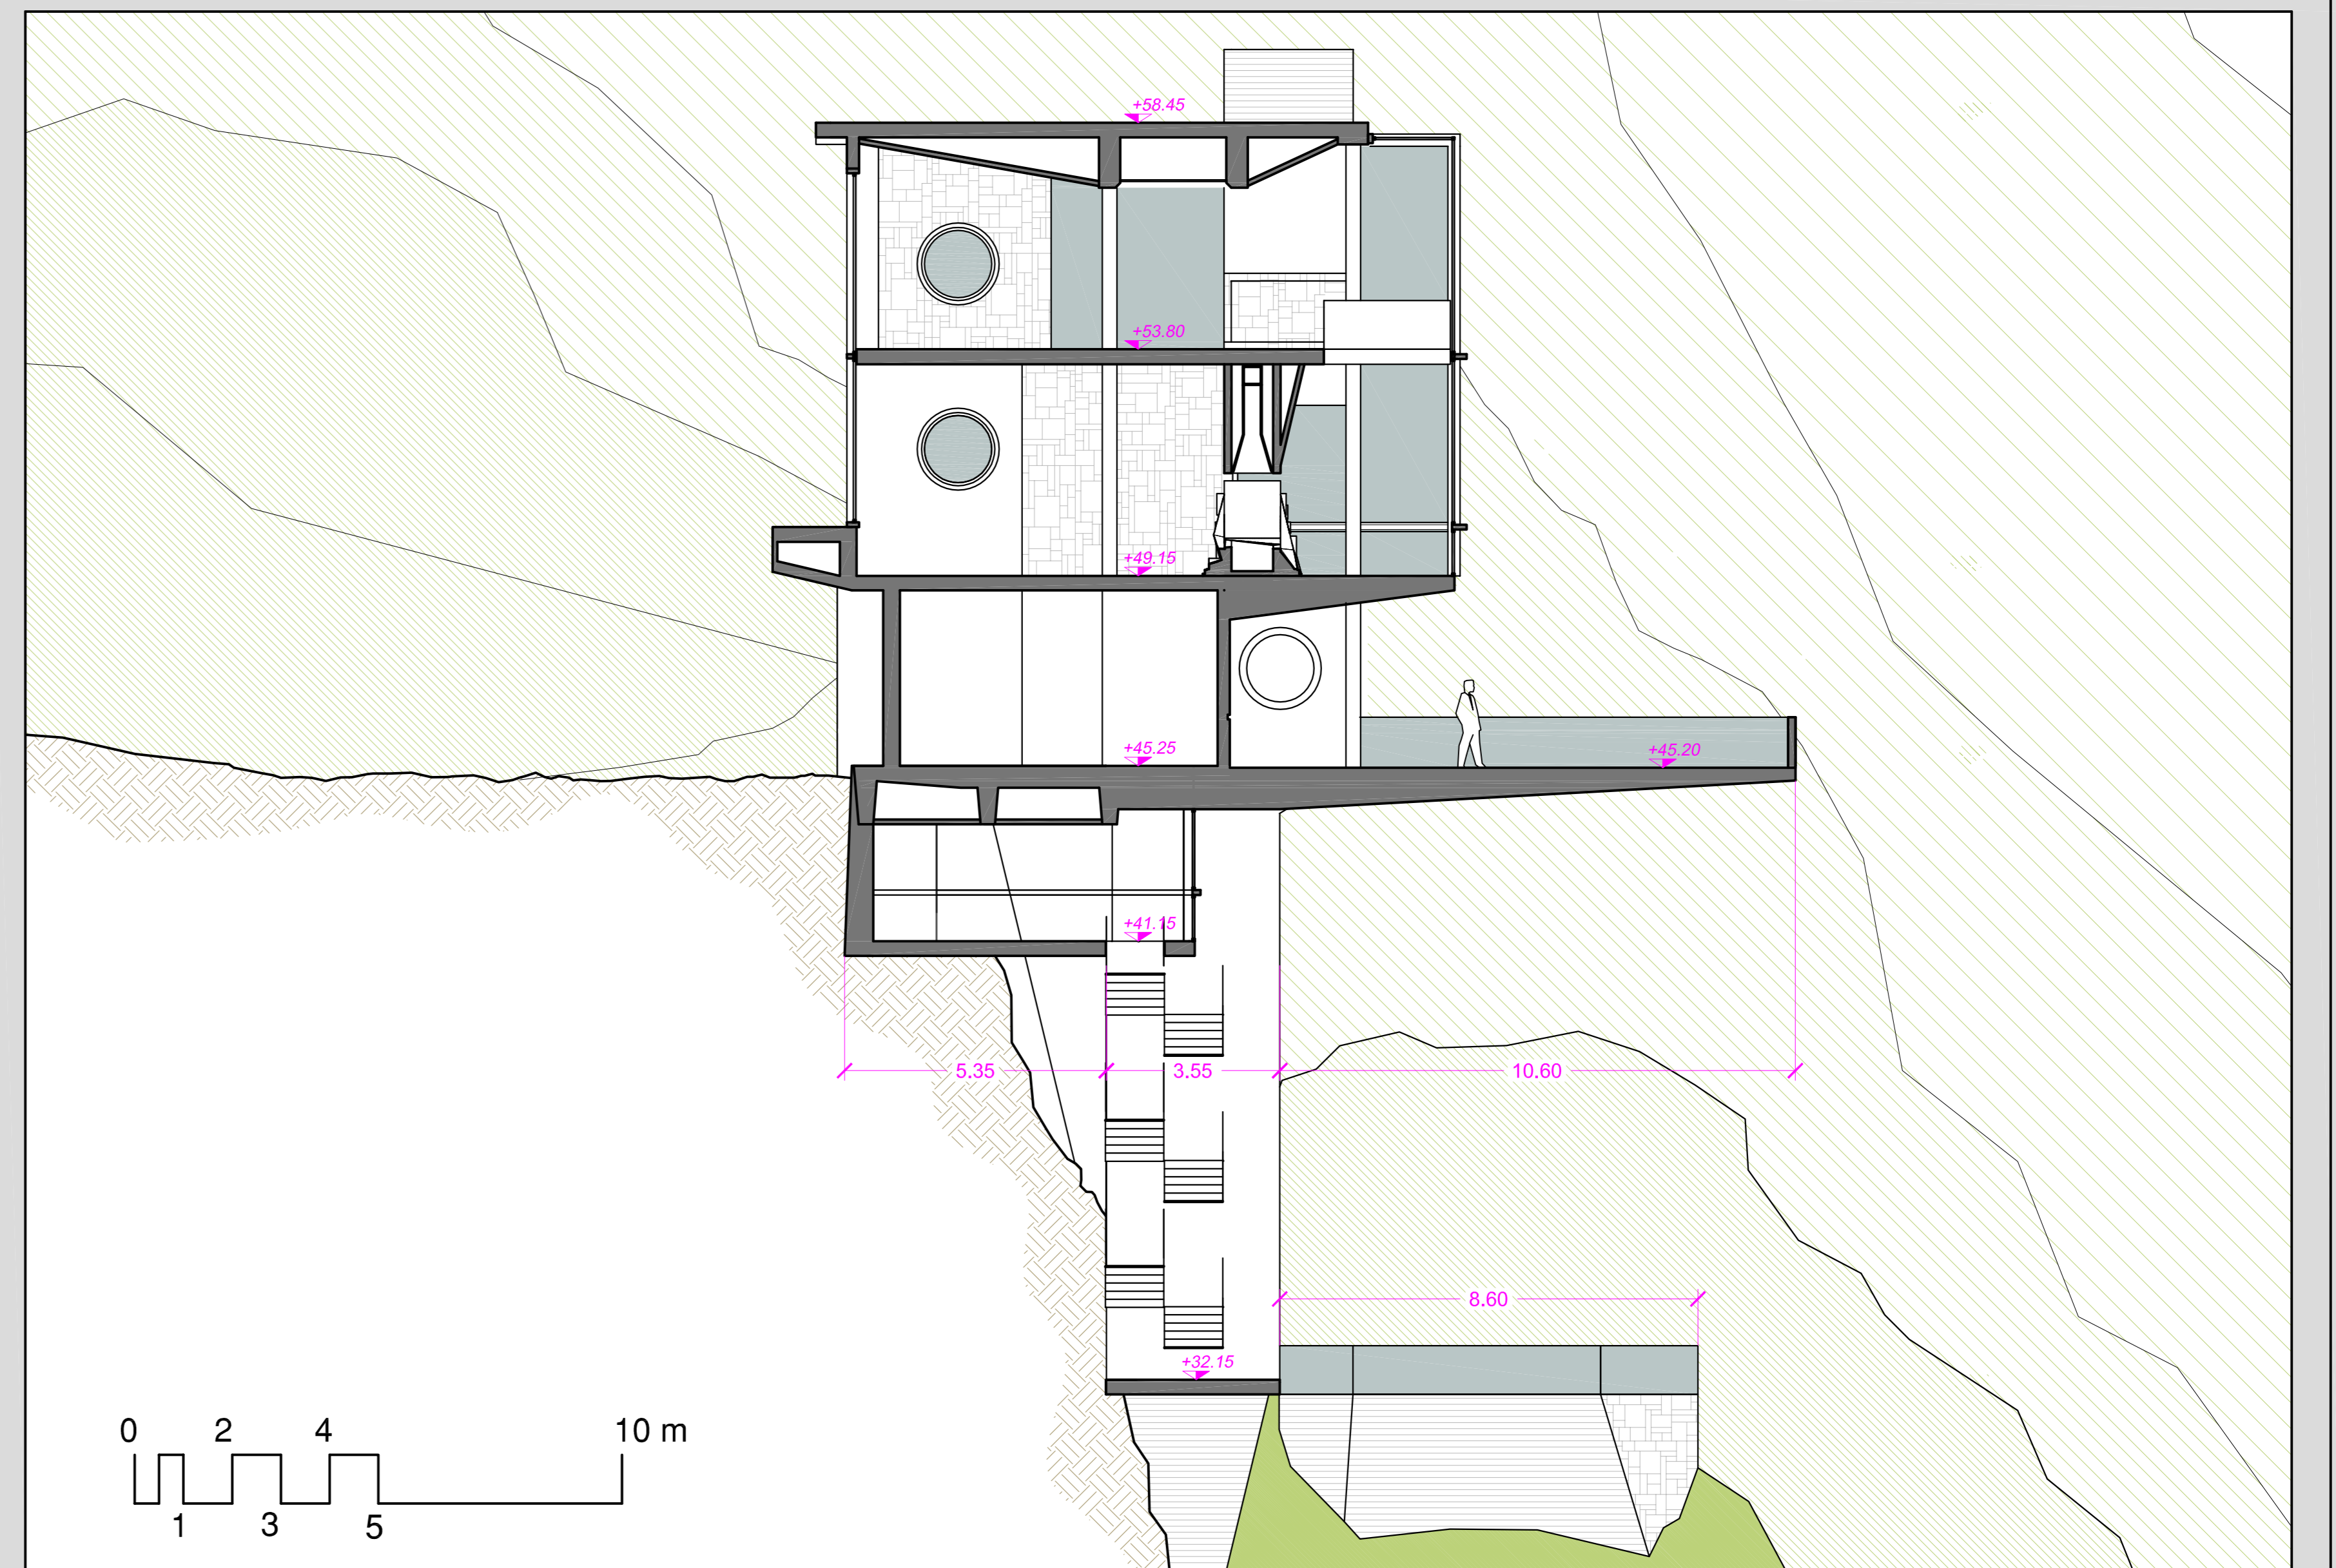

sezione BB




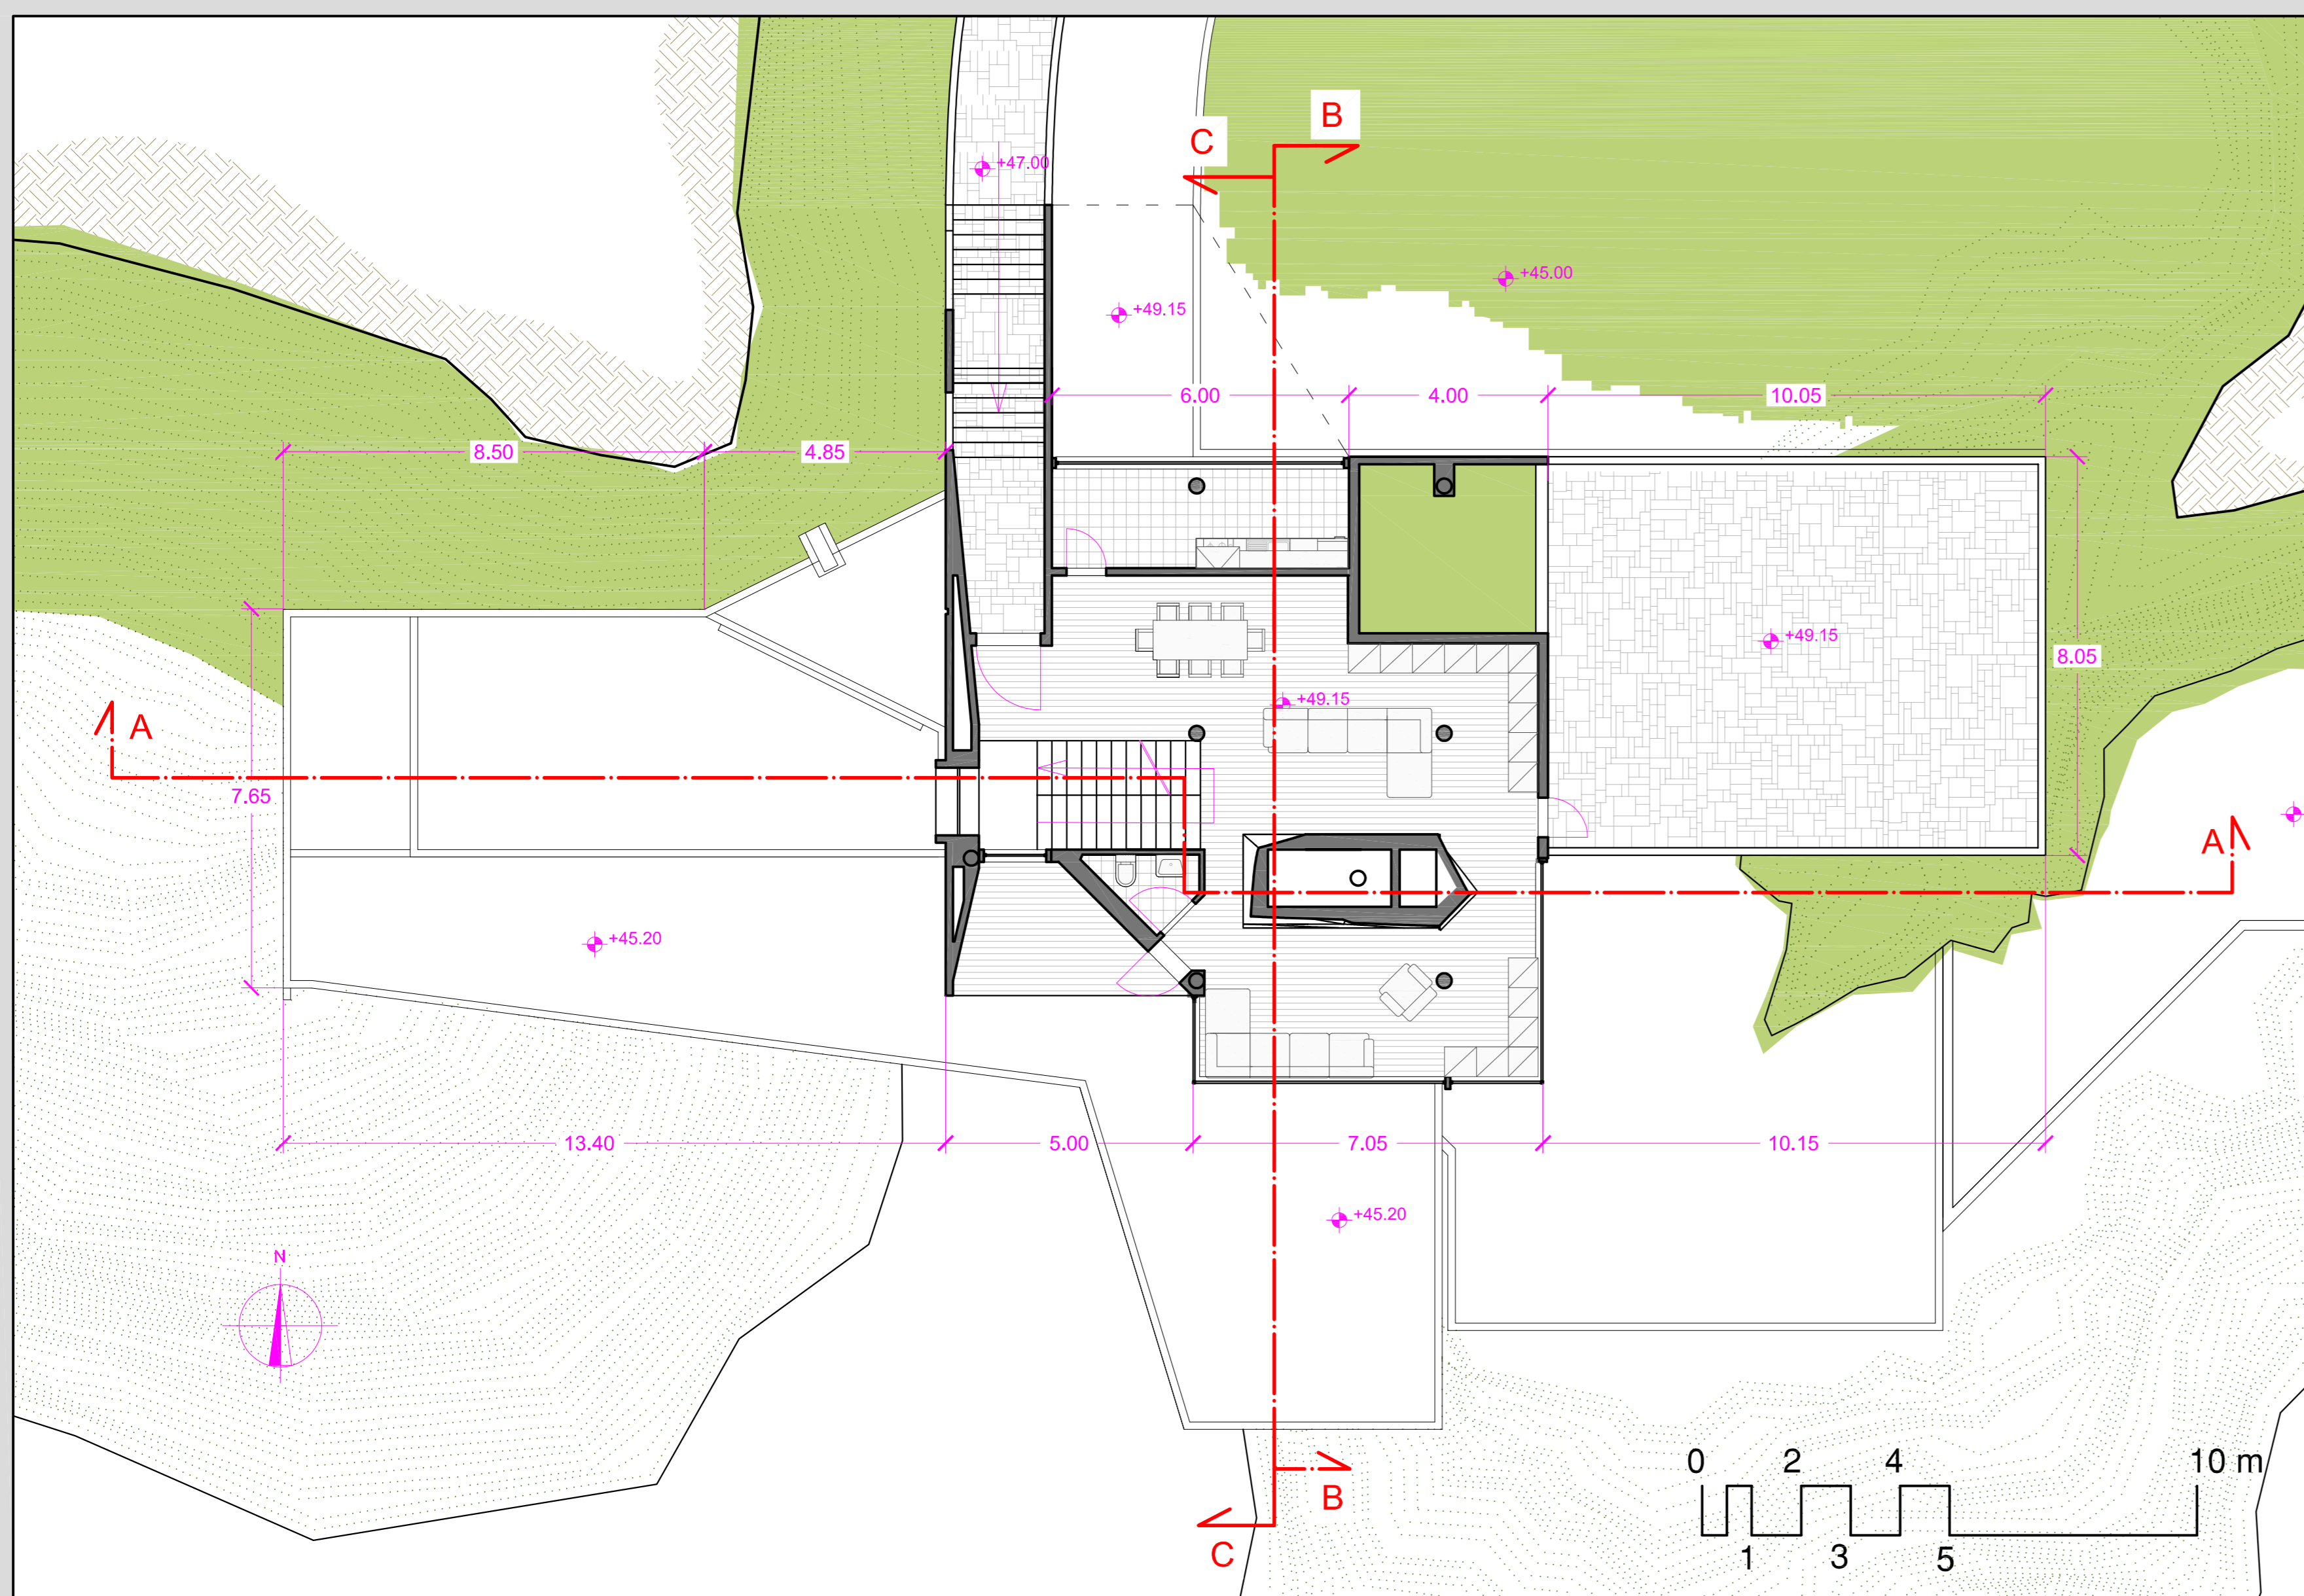


livello 02



vista sul soggiorno

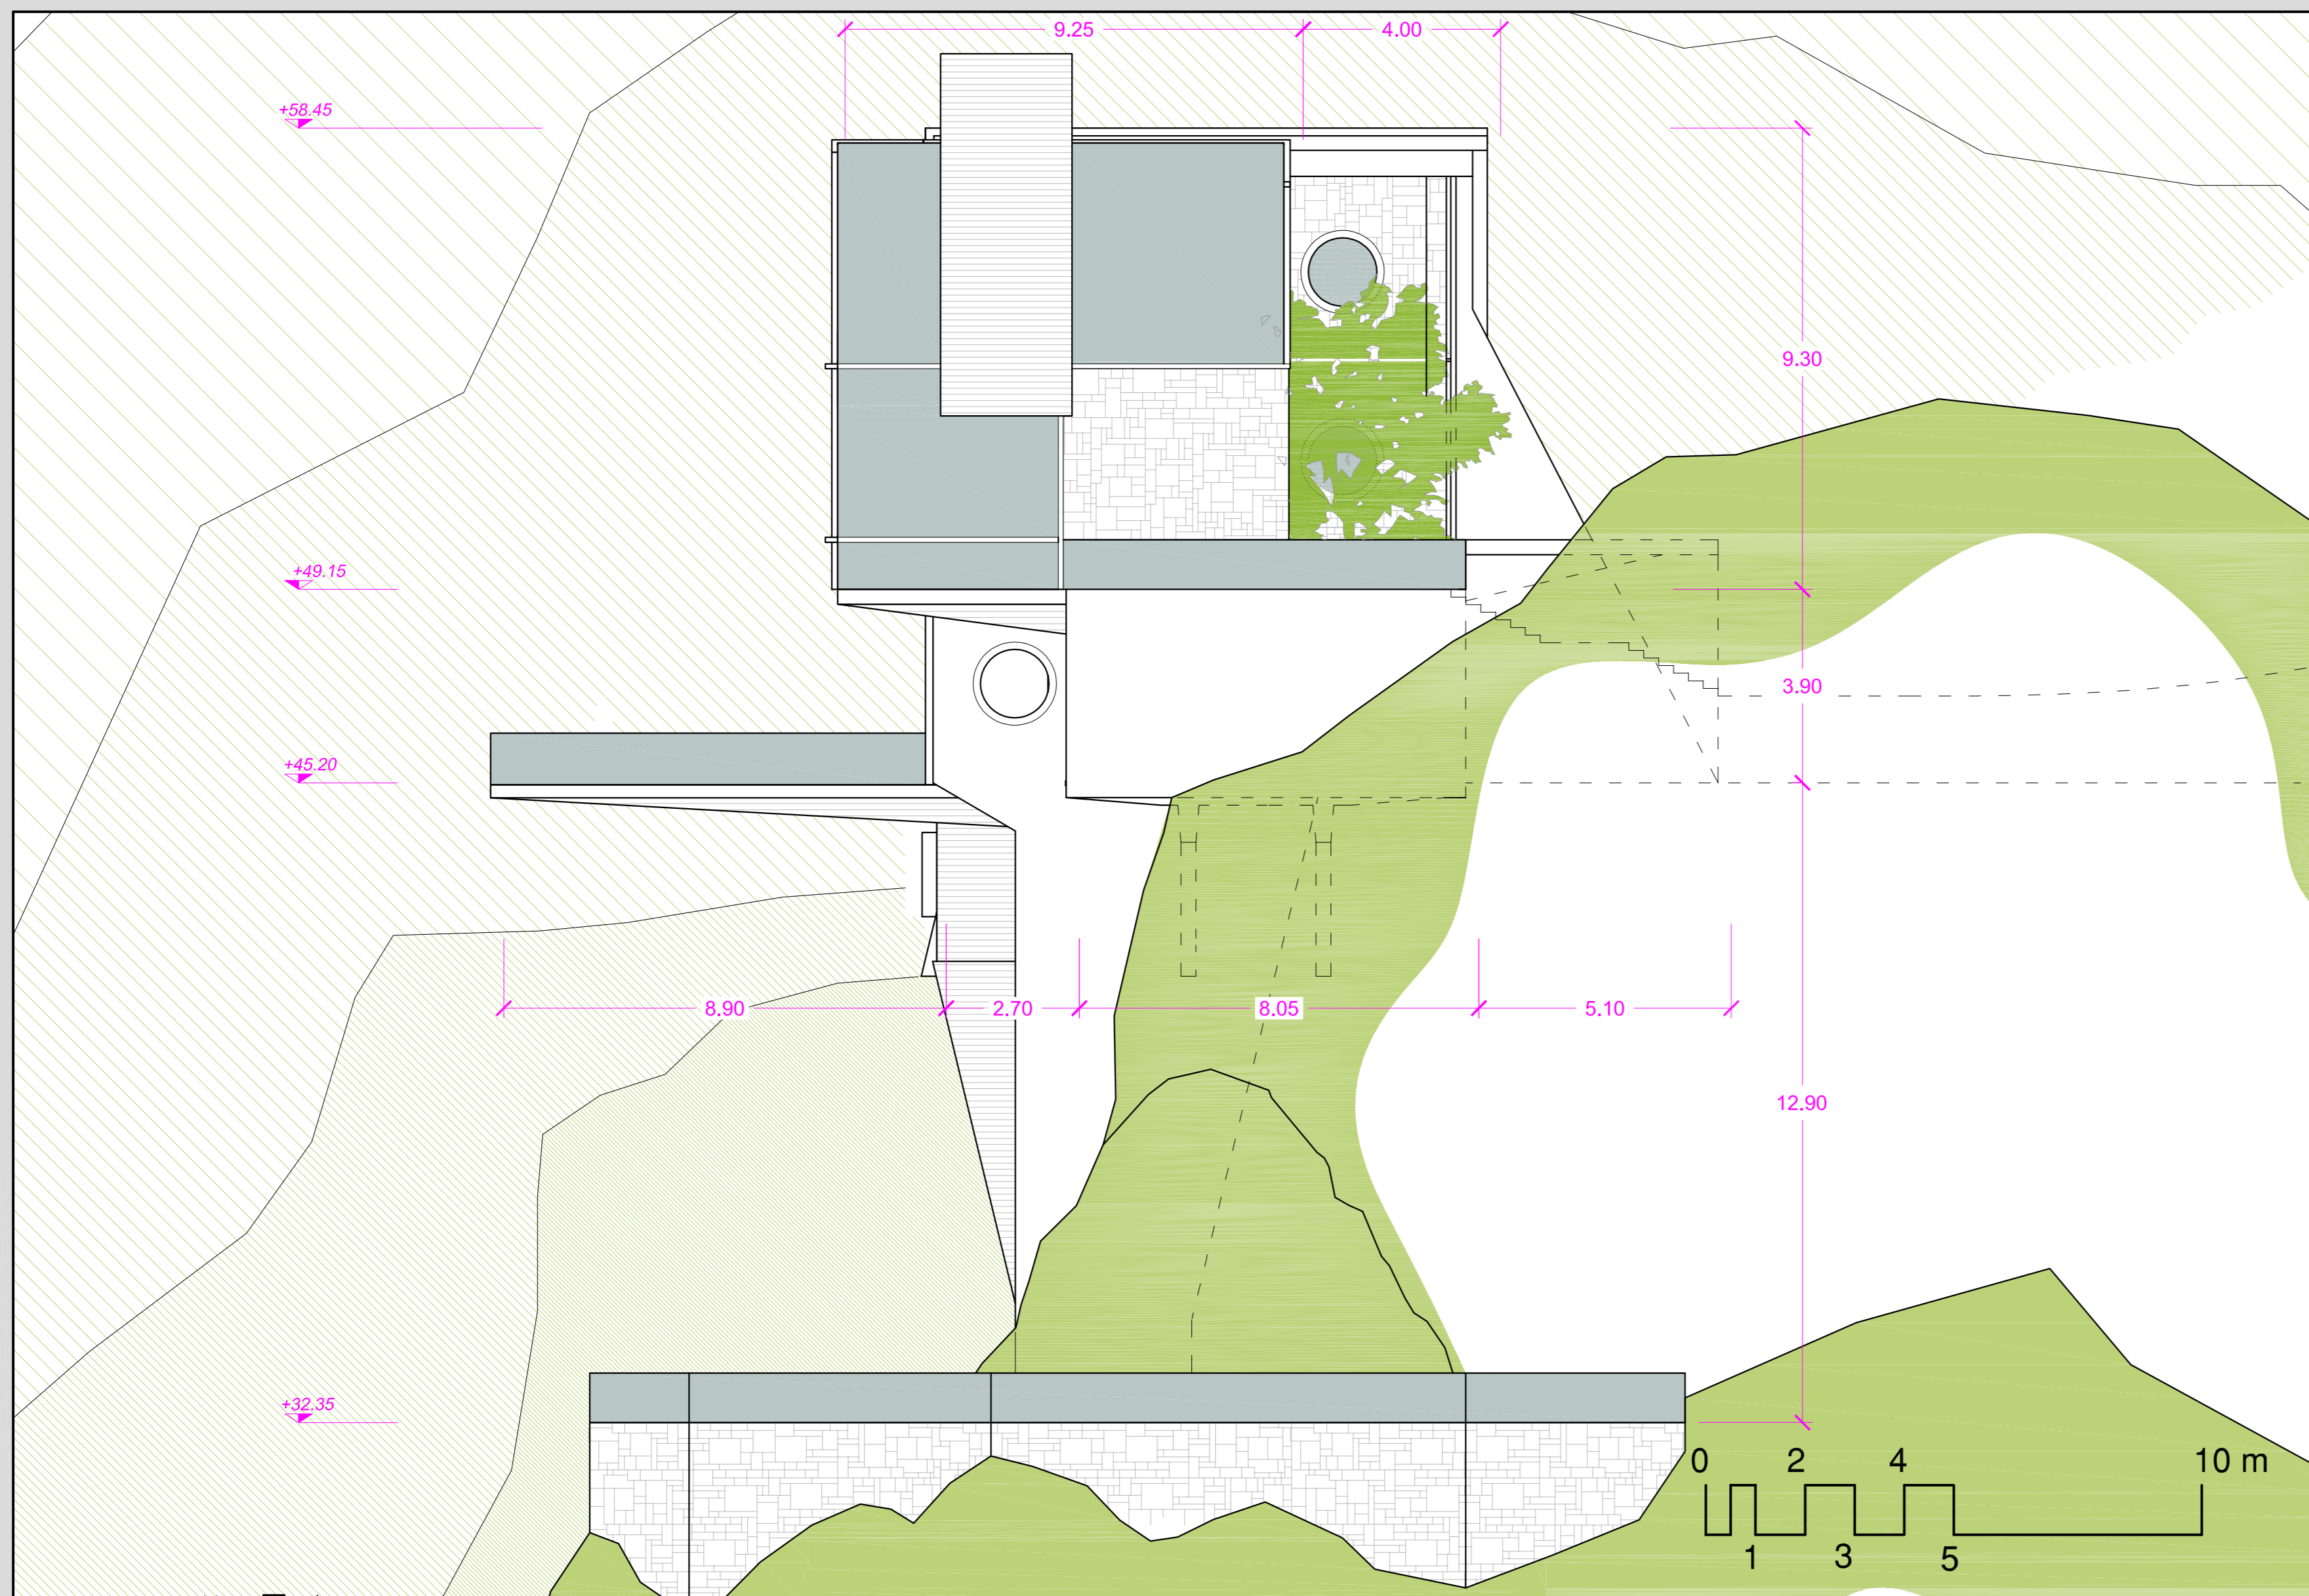


prospetto Est

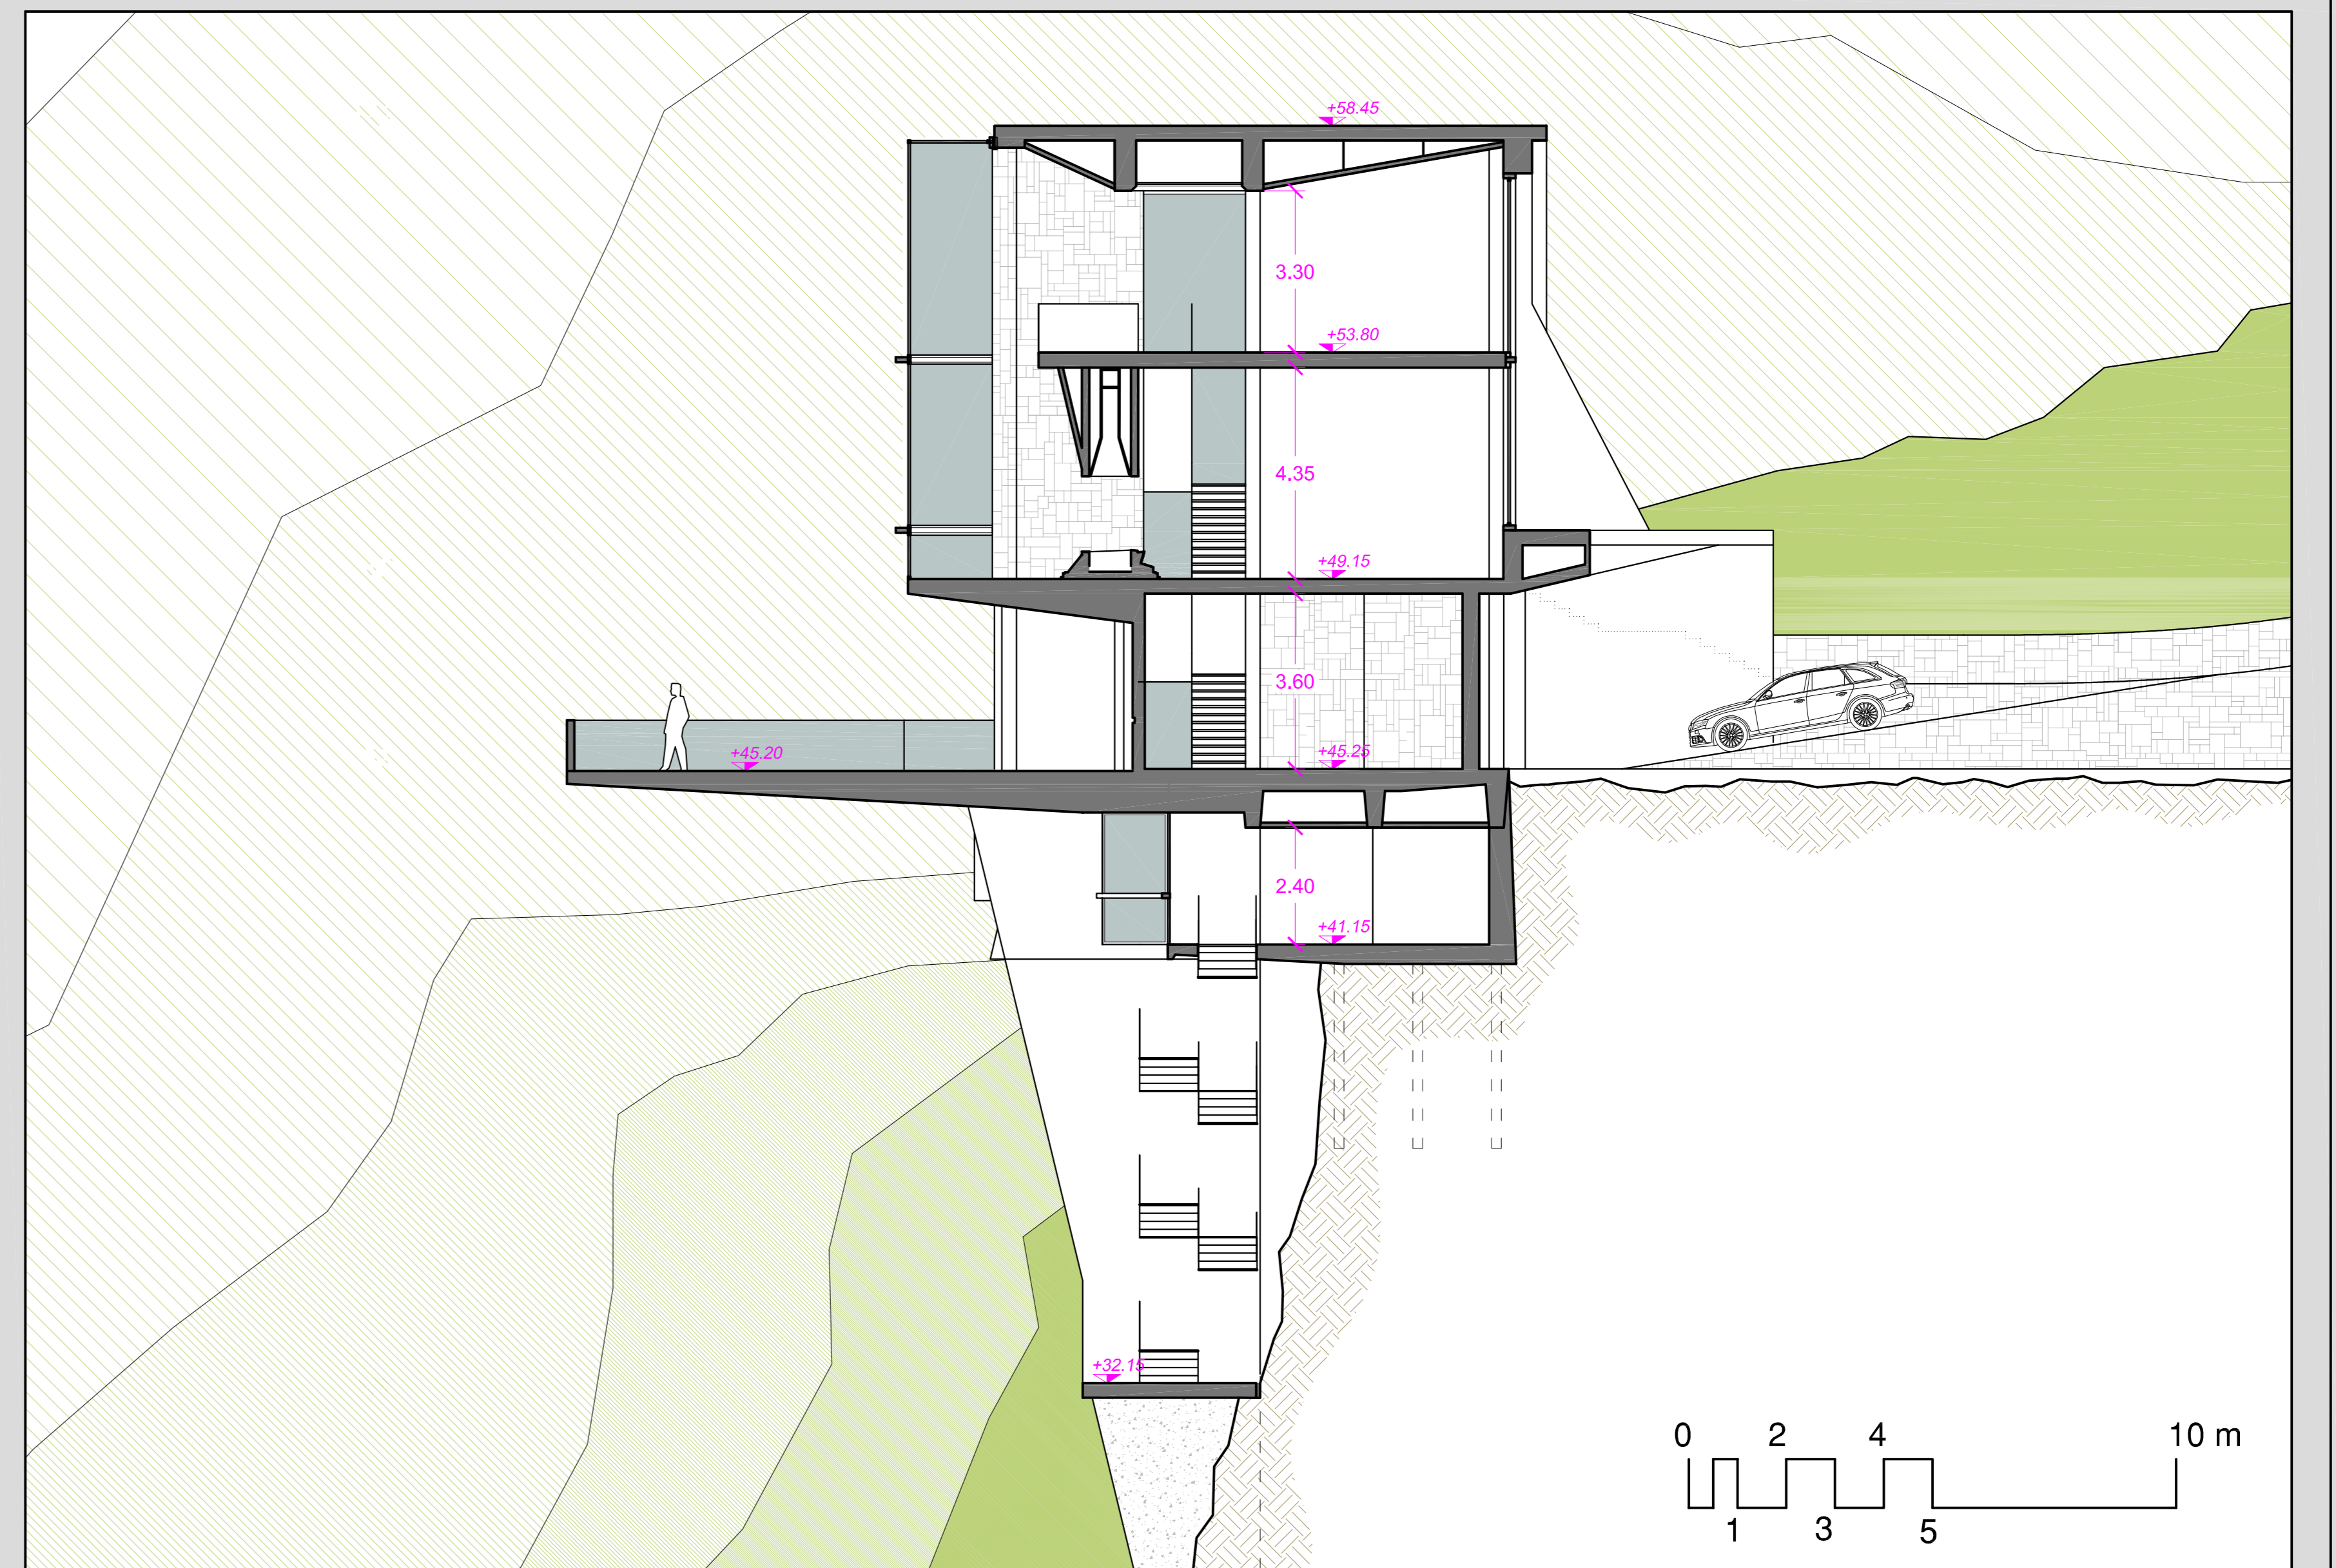

sezione CC




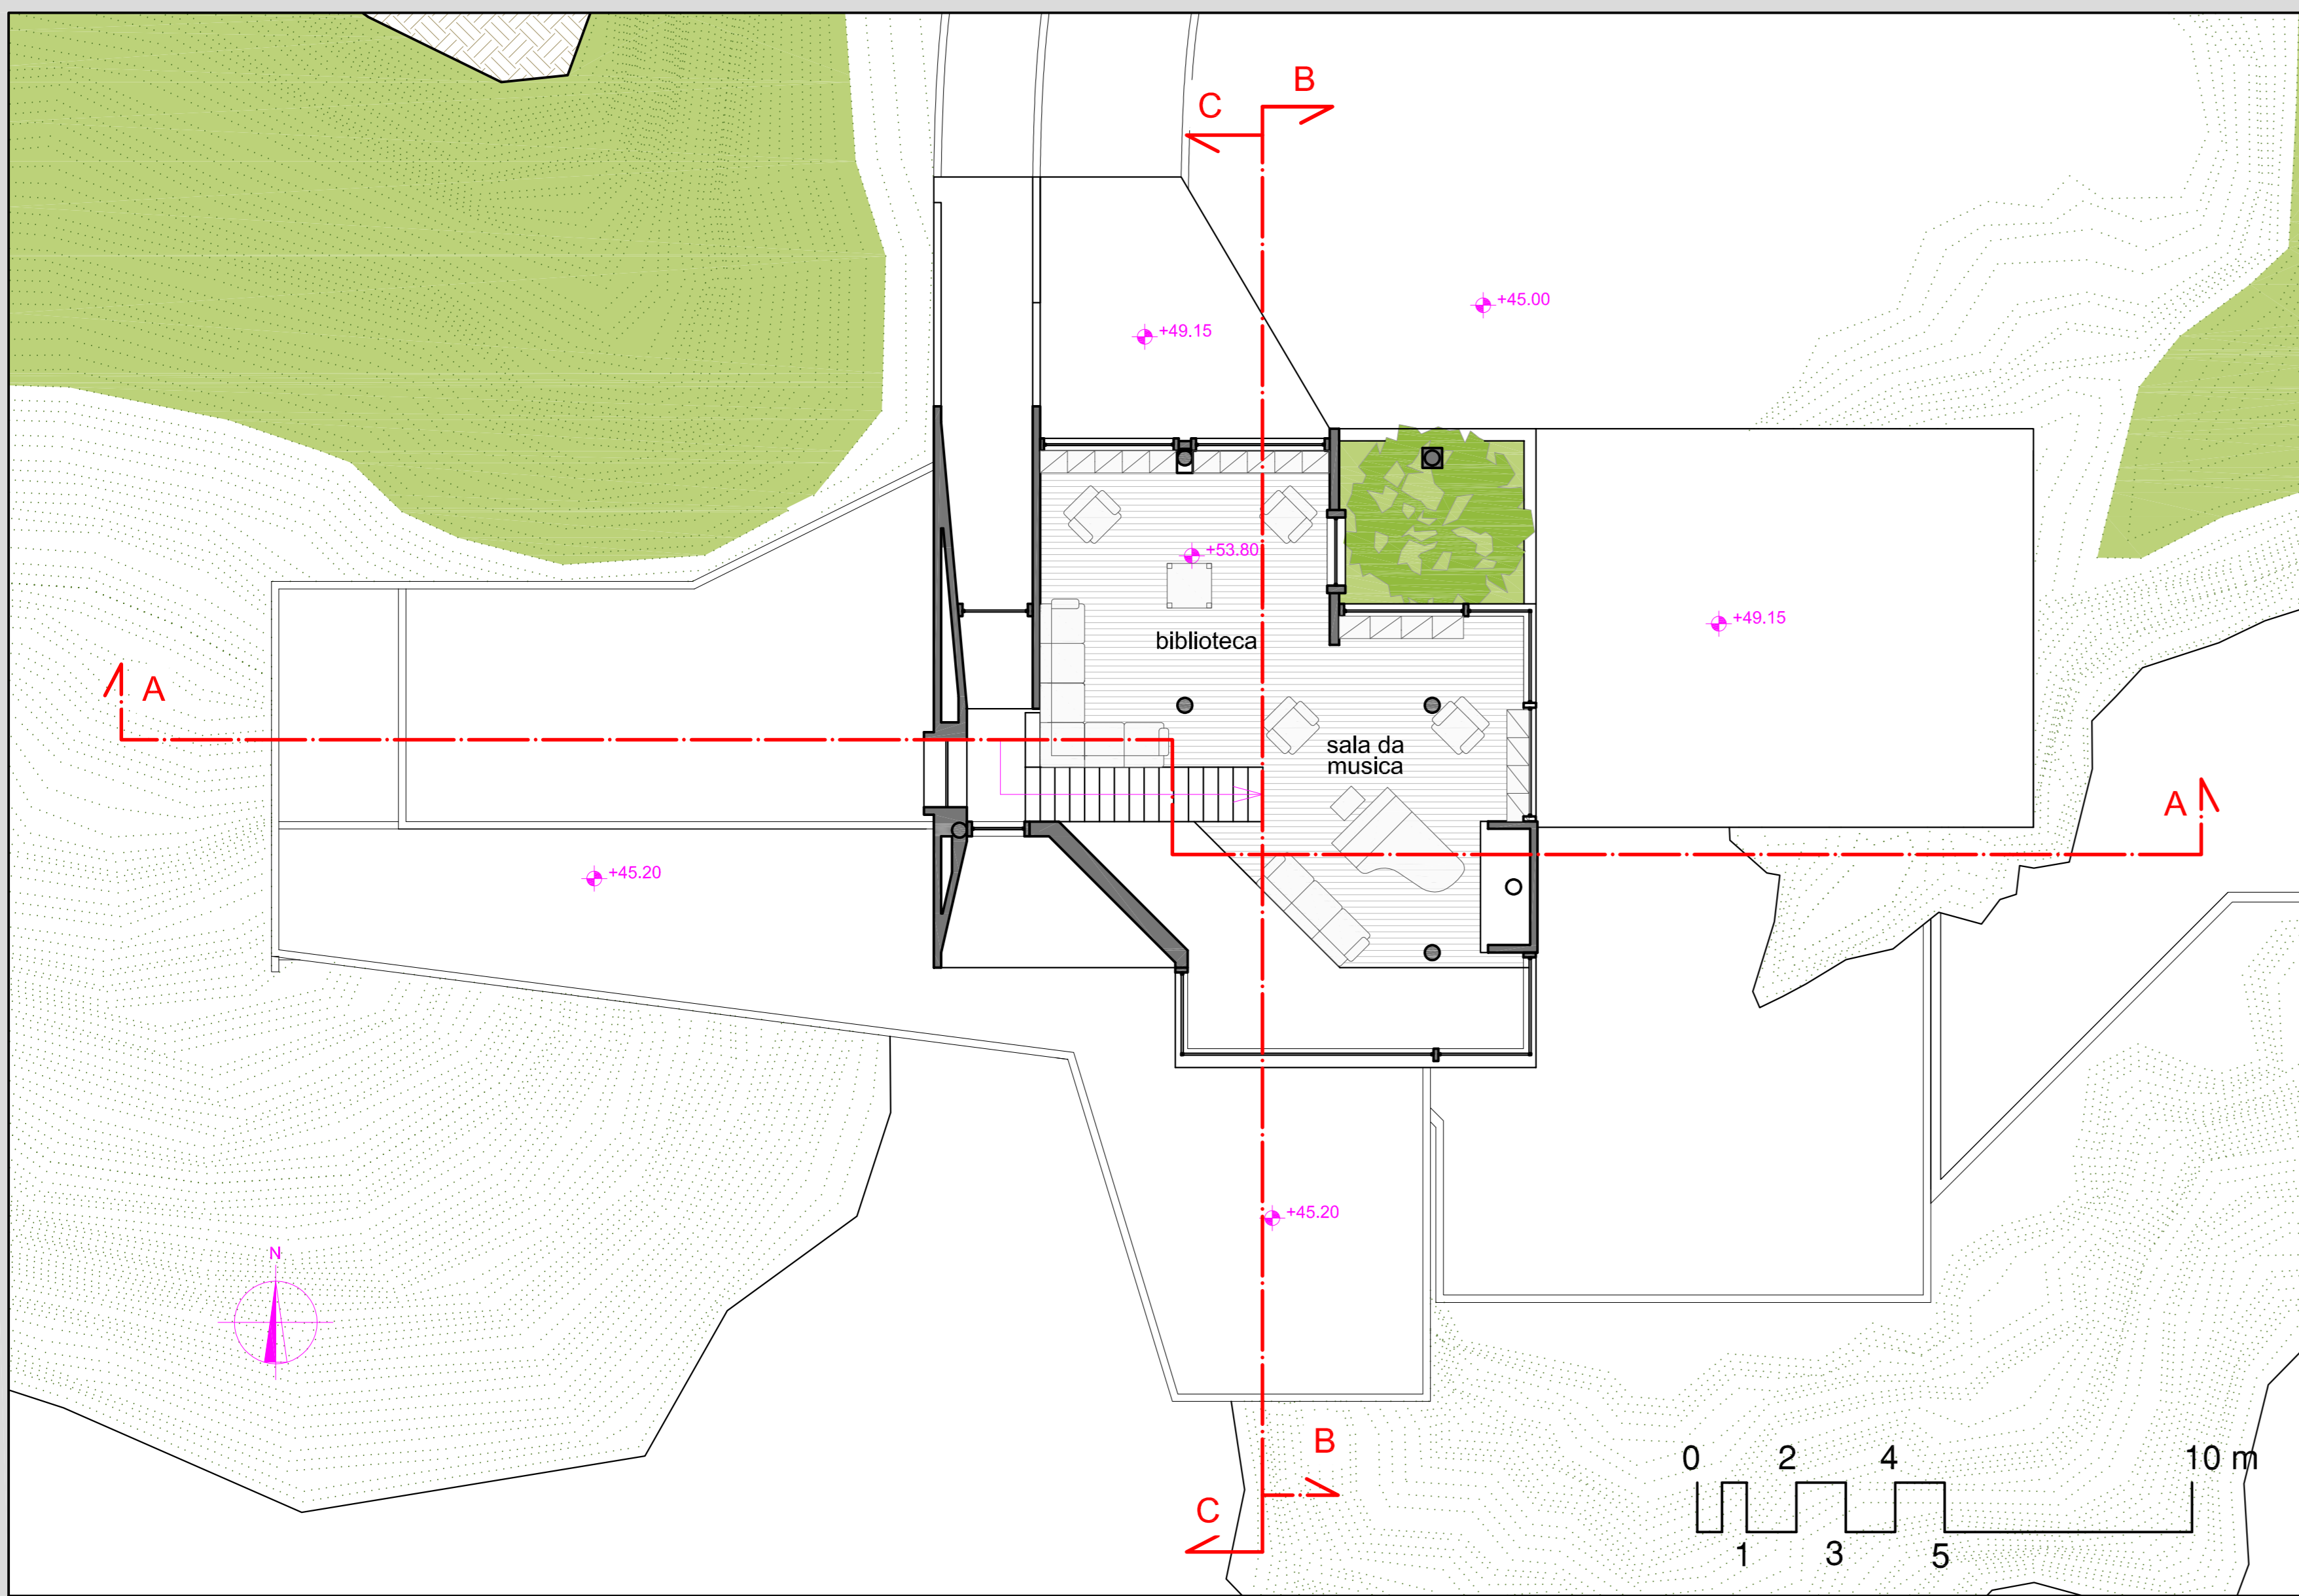


livello 03



sala da musica

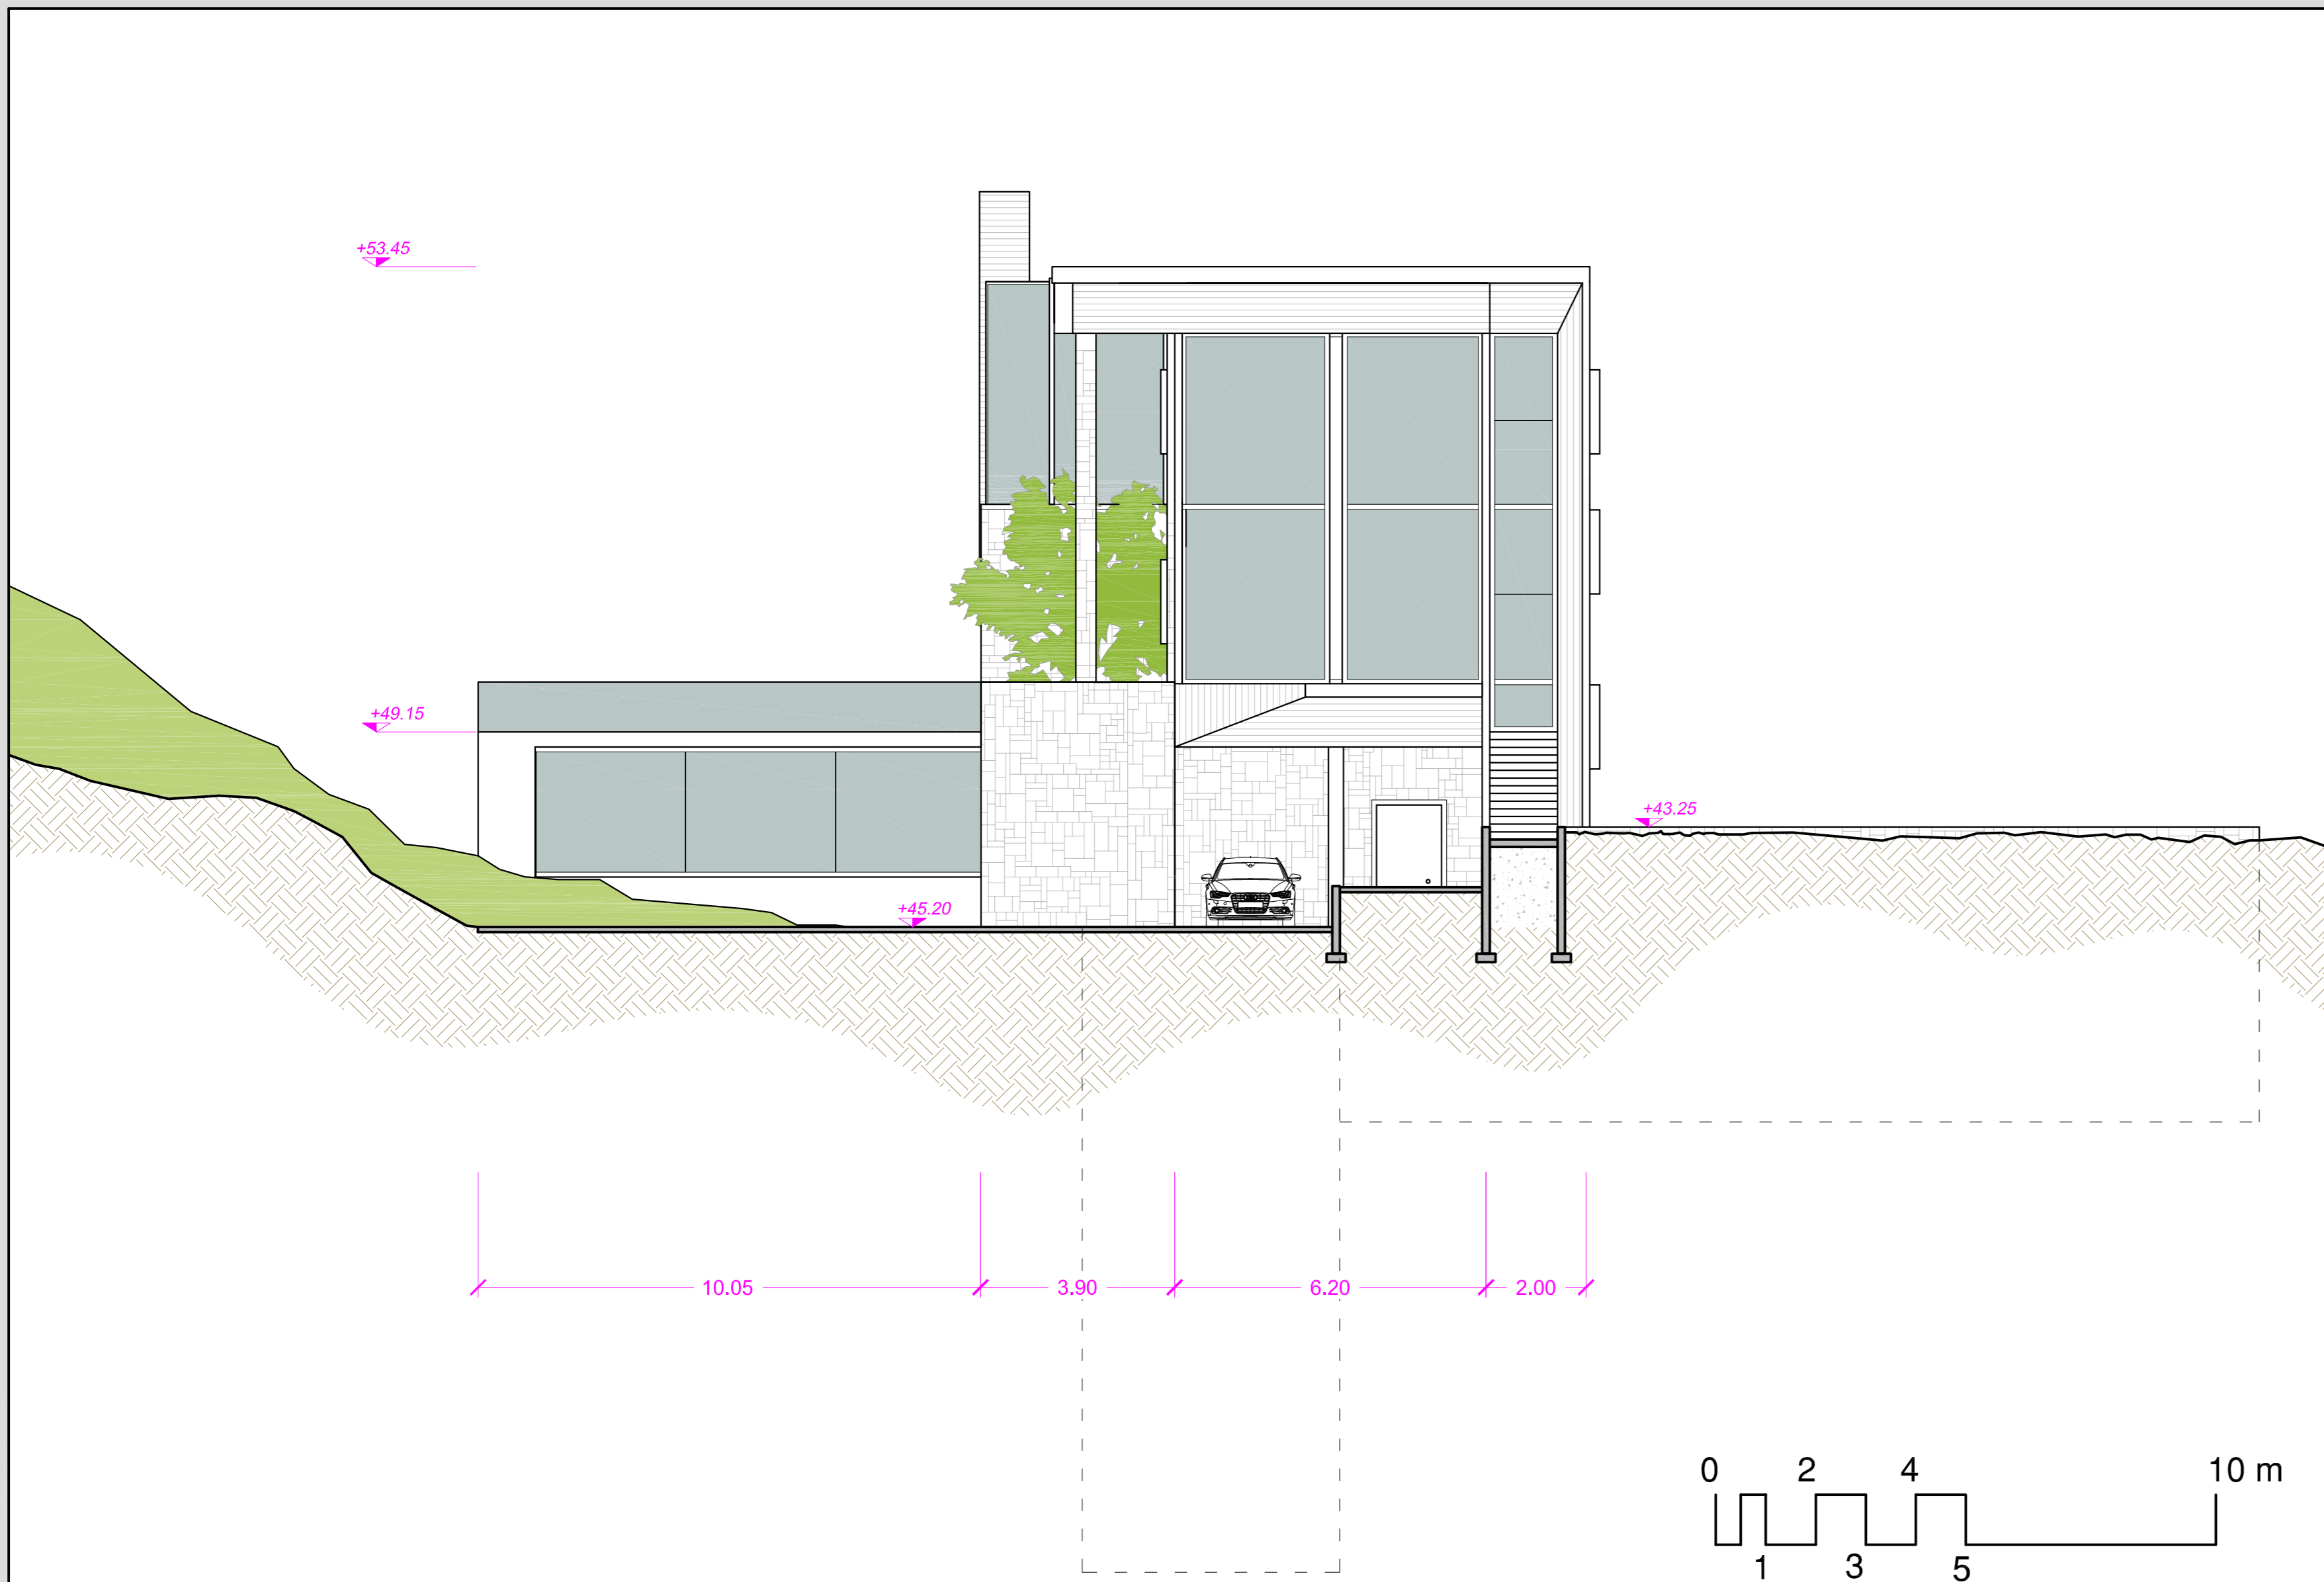

prospetto Nord

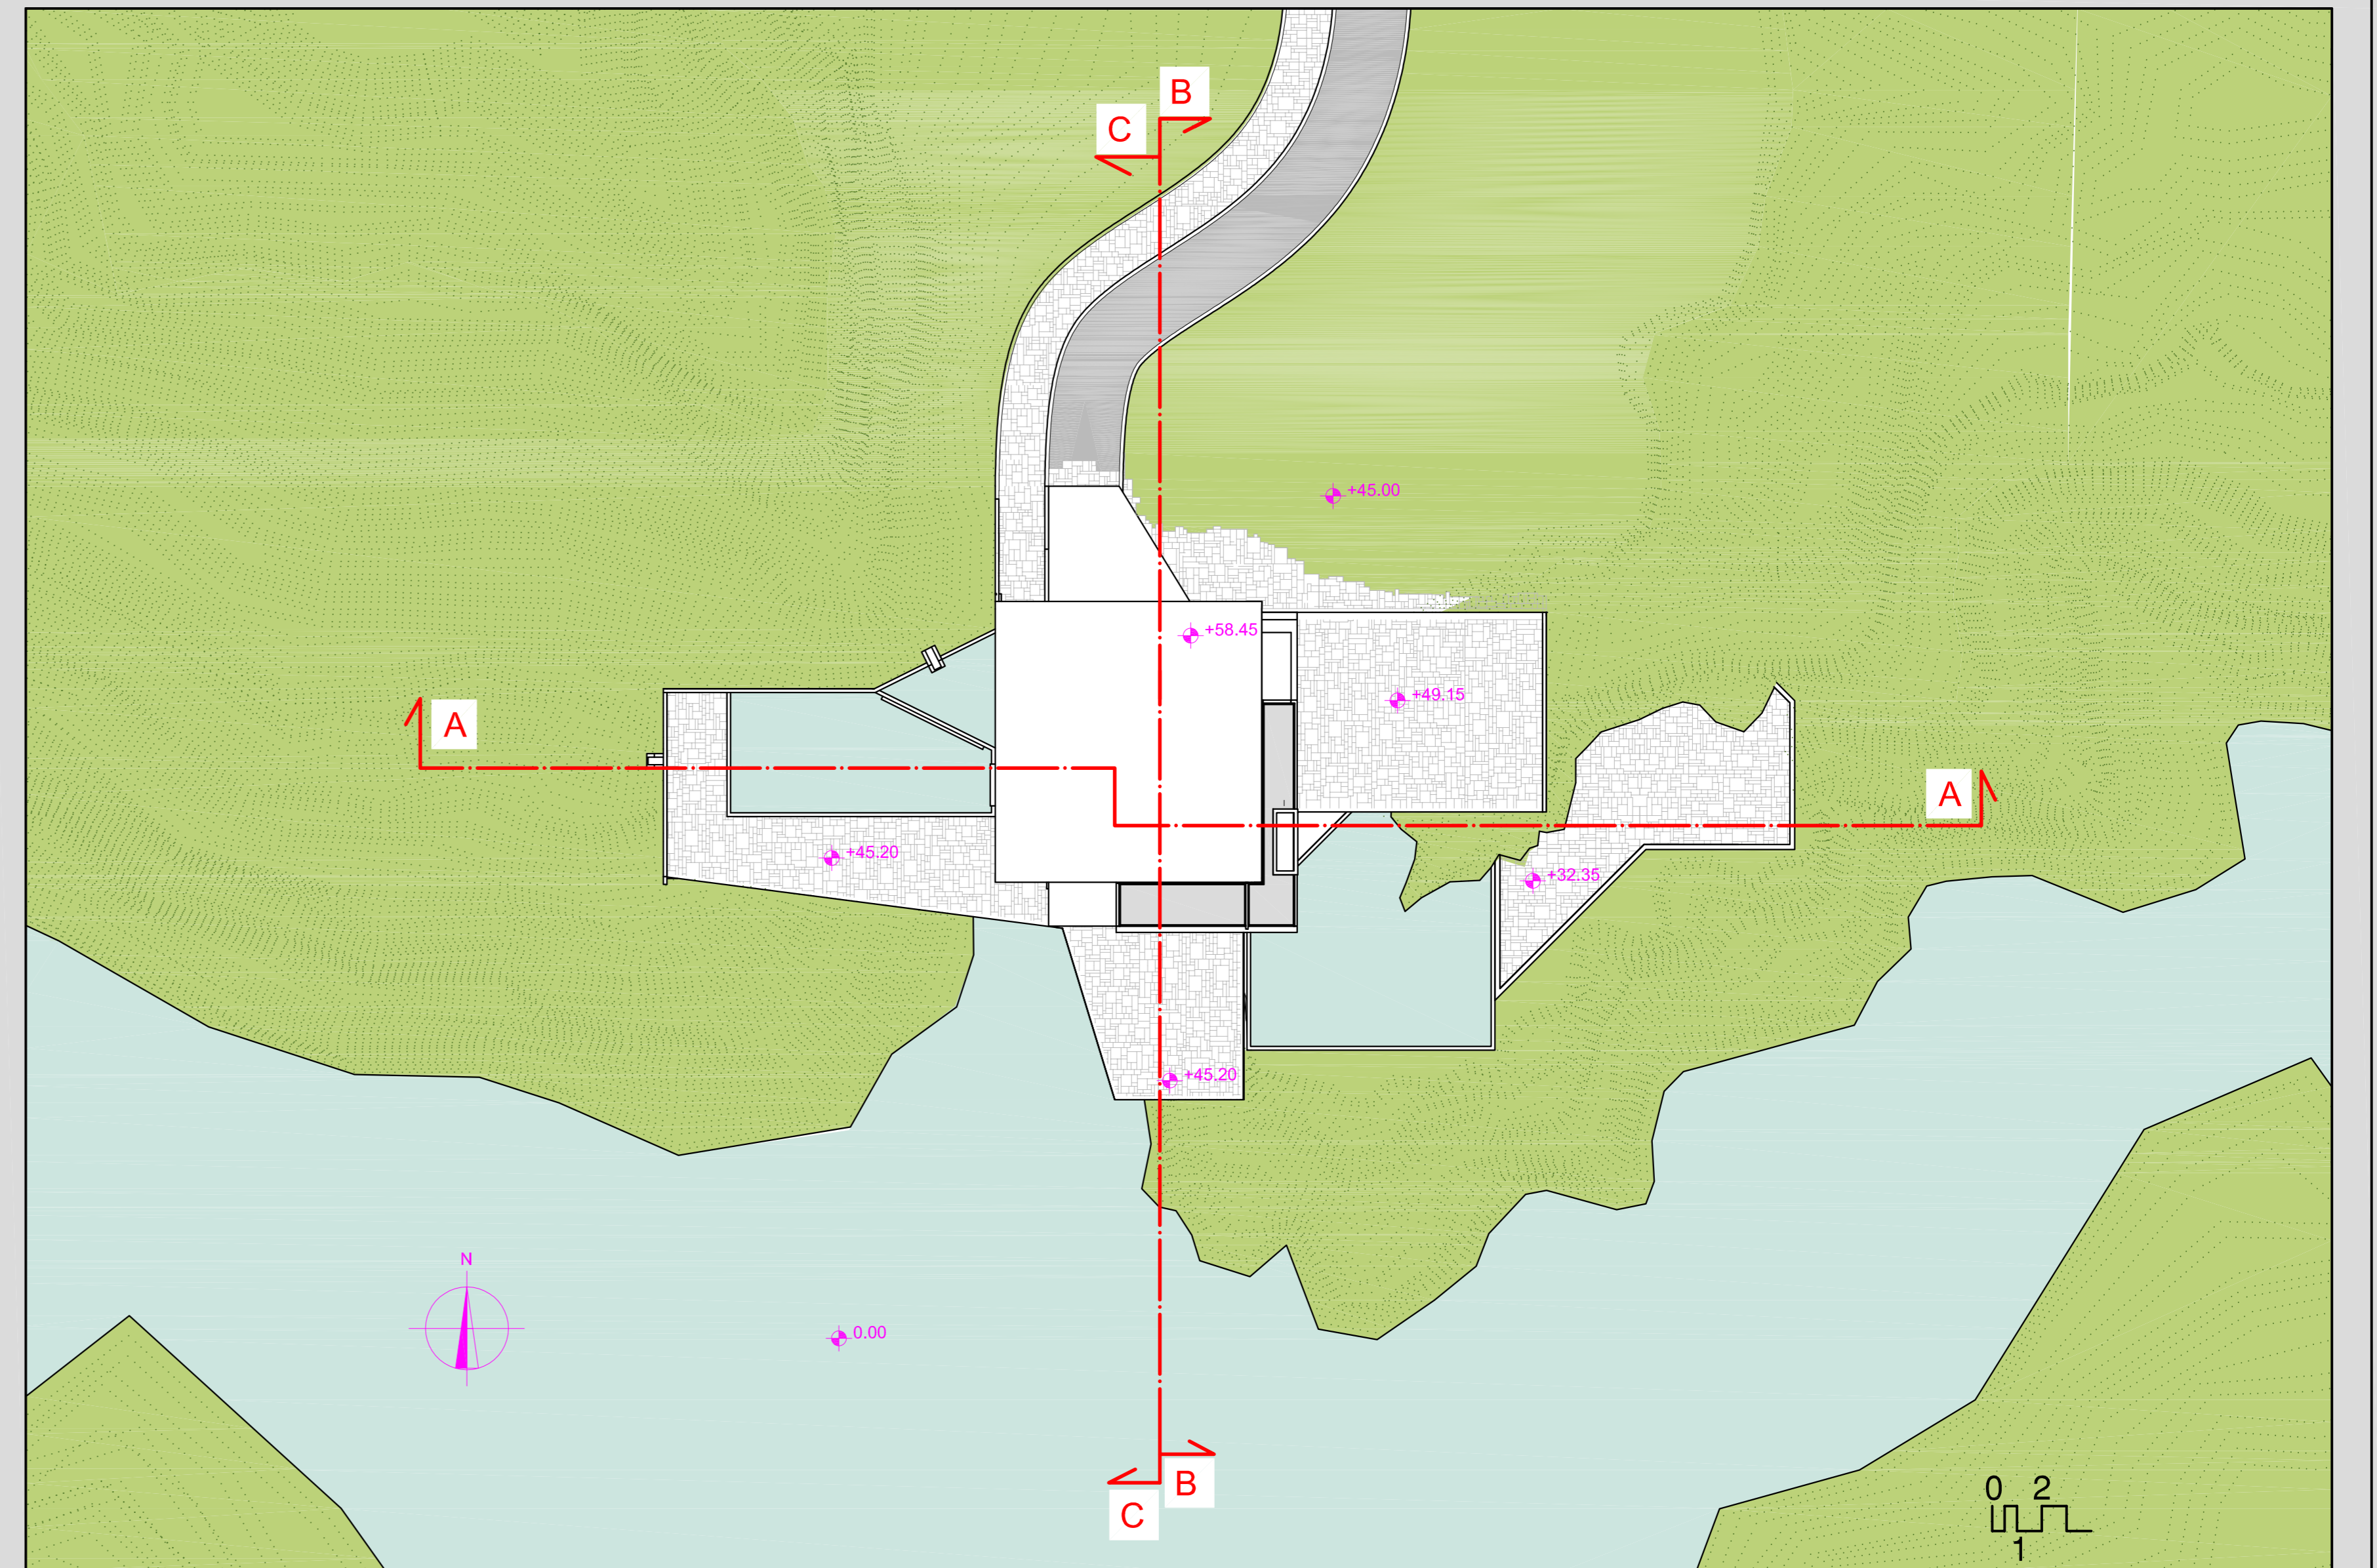

planimetria





vista aerea



vista del soggiorno



vista sulla biblioteca



vista da Sud Ovest